

VARIANTE SPECIFICA AL PIANO TERRITORIALE DI COORDINAMENTO PROVINCIALE ai sensi dell'art.27 bis L.R.20/2000 e ss.mm.ii.

Approvato con delibera C.P. n. 888/81/146 del 14/02/2006 Integrato con delibera C.P. n. 706/61/146 del 19/07/2010 Adattata con delibera C.P. n. 145/84/183 del 19/12/2013 Integrata con delibera C.P. n. 134/84/203 del 13/12/2014 Approvata con delibera C.P. n. 103/17/07 del 10/12/2015

VARIANTE approvata con delibera C.C. n. 15 del 20/04/2023 VARIANTE approvata con delibera C.C. n. 8 del 28/02/2024



COMUNE DI SARSINA

VARIANTE SPECIFICA AL PIANO STRUTTURALE COMUNALE

Attribuzione dell'art.21 della L.R. 20/2000 e ss.mm.ii.

CLASSIFICAZIONE E INDIVIDUAZIONE DEI SISTEMI URBANI E TERRITORIALI



ELABORATO B4.2 SCALA 1:10000



LEGENDA

Territorio urbanizzato (Art. 28 L.R. 20/2000)

- Ambienti urbani consolidati
- Centro storico (Art. A-7)
- Ambienti specializzati per attività produttive (Art. A-13)
- Ambienti da riqualificare (Art. A-11)
- Aree a rischio di insediamenti rilevanti

Territorio urbanizzabile

- Aree per nuovi insediamenti (Art. A-13)
- Nuovi ambienti specializzati per attività produttive (Art. A-13)

Ambiti di valore naturale e ambientale (Art A-17 L.R. 20/2000)

- Ambienti agricoli di rilievo paesaggistico (Art A-19 L.R. 20/2000)
 - Ambienti agricoli di rilievo paesaggistico con vocazione vitivinicola - olivicola e presenza di elementi naturalistici - ambientali (Art. A-19a)
 - Ambienti agricoli di rilievo paesaggistico a componente olivicola - olivicola-olivastiva (Art. A-19b)
 - Ambienti agricoli di rilievo paesaggistico con forte presenza di elementi di valore naturale- ambientale (Art. A-19c)
 - Ambienti agricoli di rilievo paesaggistico con dominanza della componente olivicola e produzione enologica (Art. A-19d)
 - Ambienti agricoli di rilievo paesaggistico con dominanza della componente naturalistica - ambientale e forme di coltura a pascolo naturali ed agresti (Art. A-19e)
- Ambienti ad alta vocazione produttiva agricola (Art. A-19 L.R. 20/2000)
 - Ambienti ad alta vocazione produttiva agricola specializzata di pianura (Art. A-19a)
 - Ambienti ad alta vocazione produttiva agricola specializzata di fondovalle (Art. A-19b)
 - Ambienti ad alta vocazione produttiva agricola specializzata di elevata vocazione paesaggistica (Art. A-19c)
 - Ambienti ad alta vocazione produttiva agricola con specializzazione produttiva intensiva (Art. A-19d)

Ambito agricolo periurbano (Art. A-20 L.R. 20/2000)

- Beni di interesse storico-testimoniale del territorio rurale (Art. A-8 L.R. 20/2000)

- Edifici
- Monumenti

Ambiti agricoli del paesaggio fluviale (Art. 17 PTCP)

- Zone ricomprese nel limite morfologico (Art. 17b PTCP)
- Zone di tutela del paesaggio fluviale (Art. 17c PTCP)

Parco nazionale e riserve naturali (Art. 30 PTCP)

- SIC (Siti di Interesse Comunitario)
- Limite all'insediamento di allevamenti intensivi rispetto al territorio urbano
- ZPS (zone di protezione speciale)

Piano Infraregionale per le Attività Estrattive

- P.I.A.E. approvato con Delibera di Consiglio Provinciale n. 1259/22 del 19/02/04

Progetti di tutela, recupero e valorizzazione (Art. 32 PTCP)

- Progetti di tutela, recupero e valorizzazione

Sistema infrastrutturale viario

- Strade statali esistenti
- Strade statali di progetto
- Strade provinciali esistenti
- Strade provinciali di progetto
- Strade provinciali da adeguare
- Strade comunali di progetto/da adeguare e/o potenziare
- Sentieri


Sistema dei vincoli infrastrutturali

- Rispetti da infrastrutture varie
- Rispetti da infrastrutture varie compresi in A-12
- Rispetti da infrastrutture varie compresi in A-13
- Rispetti da infrastrutture tecnologiche
- Rispetti civiltari

Sistema infrastrutturale tecnologico

- Depuratori
- Cabine e sezioni sistema acquedottistico
- Pozzi e sorgenti
- Condotte principali sistema acquedottistico
- Rete acquedotti (distribuzione)
- Rete acquedottistica (edificazioni)
- Cabine gas
- Condotte principali gas
- Rete distribuzione gas
- Rete SNAME - Materotondo Sesto-Ministero
- Rete elettrica media tensione - esistente
- Rete elettrica media tensione - progetto
- Rete elettrica media tensione - cavo interrato
- Rete elettrica alta tensione - esistente
- Rete elettrica alta tensione - progetto
- Rete elettrica - demolizioni previste
- Antenne Radio TV

- Cinalti
- Ambienti pianificazione prevalente
- Cens. d'acqua principali
- Confini comunali

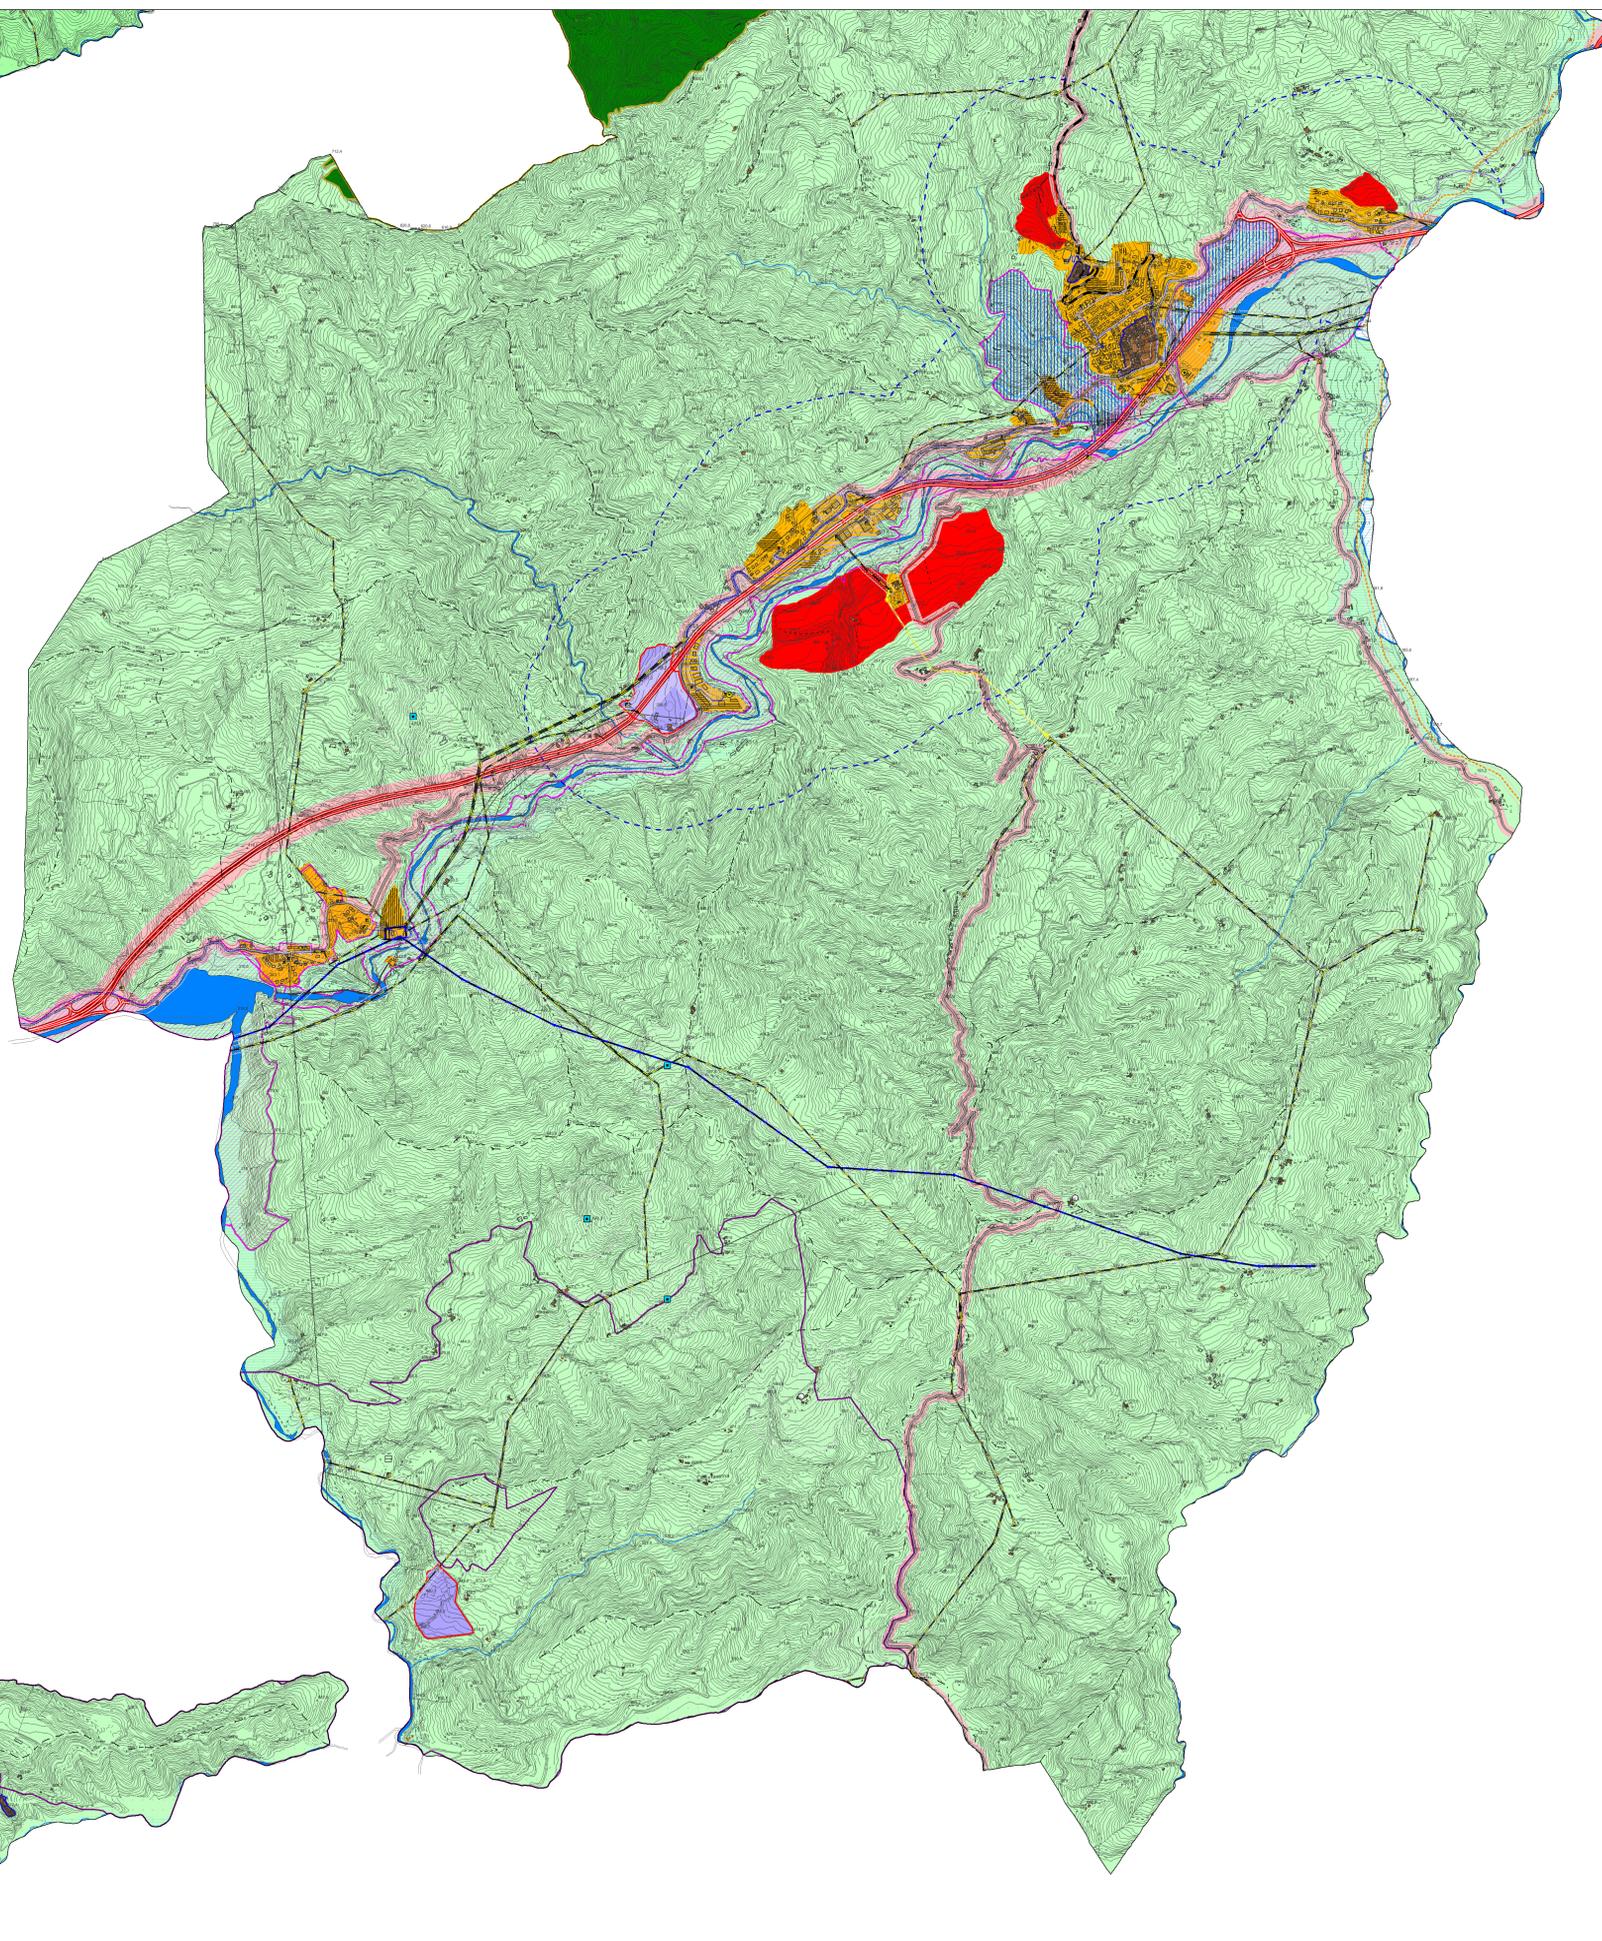

STAFF PROGETTUALE DELLA VARIANTE ART. 27BIS AL P.T.C.P.

RESPONSABILE: Roberto Cimoli, Dirigente Servizio Ambiente e Pianificazione Territoriale della Provincia di Forlì-Cesena

COORDINATORE: Simona Savini, Responsabile P.O. Nucleo Urbanistica del Servizio Ambiente e Pianificazione Territoriale

- GRUPPO DI LAVORO
- Carlo Cerri
 - Giuliana Cleri
 - Marina Cimoli
 - Susanna Falbo
 - Elisabetta Faloni Trovarelli
 - Monica Giusti
 - Alba Marzulli
 - Stefania Minocci
 - Patricia Poffi
 - Chiara Spagnoli
 - Matteo Ruffi
 - Carlo Silvestri
 - Manuela Taroni
 - Laura Valentini

REFERENTE PER LA FORMAZIONE DELLA VARIANTE SPECIFICA AL PIANO STRUTTURALE COMUNALE: Comune di Sassina, Mauro Fabretti