

Comune di Sarsina  
Provincia di Forlì-Cesena

Committente: Emporio della Pietra s.a.s.  
via Mazzini-Para 21/A, 47025 Verghereto (FC)


Progetto di coltivazione relativo alla prosecuzione ed  
ampliamento di una cava di arenaria tipo pietra  
serena, "Orizzonte Arenaria" e arenaria da frantoio, in località  
Valspineto (ambito estrattivo 15) Comune di Sarsina (FC)

Tav 3a - Cava in atto (Aut. n. 37/2023)  
su rilievo topografico Luglio 2025

San Piero in B. - Settembre 2025

L'egenda

	Limite P.A.E. Ambito estrattivo
	Limite P.A.E. Unità minima di intervento
	Traccia sezione
	Area cava in atto (Aut. n.37/2023)
	Materiale utile "Orizzonte Arenaria" (Pietra da taglio) coltivabile come da progetto (Area 3841 mq)
	Materiale utile "Orizzonte Arenaria" (Pietra da taglio) non coltivabile per assenza banco sfruttabile (Area 5207 mq)
	Materiale utile arenaria da frantoio sfruttabile come da progetto (Area 3621 mq)
	Materiale utile arenaria da frantoio non sfruttabile (Area 5491 mq)

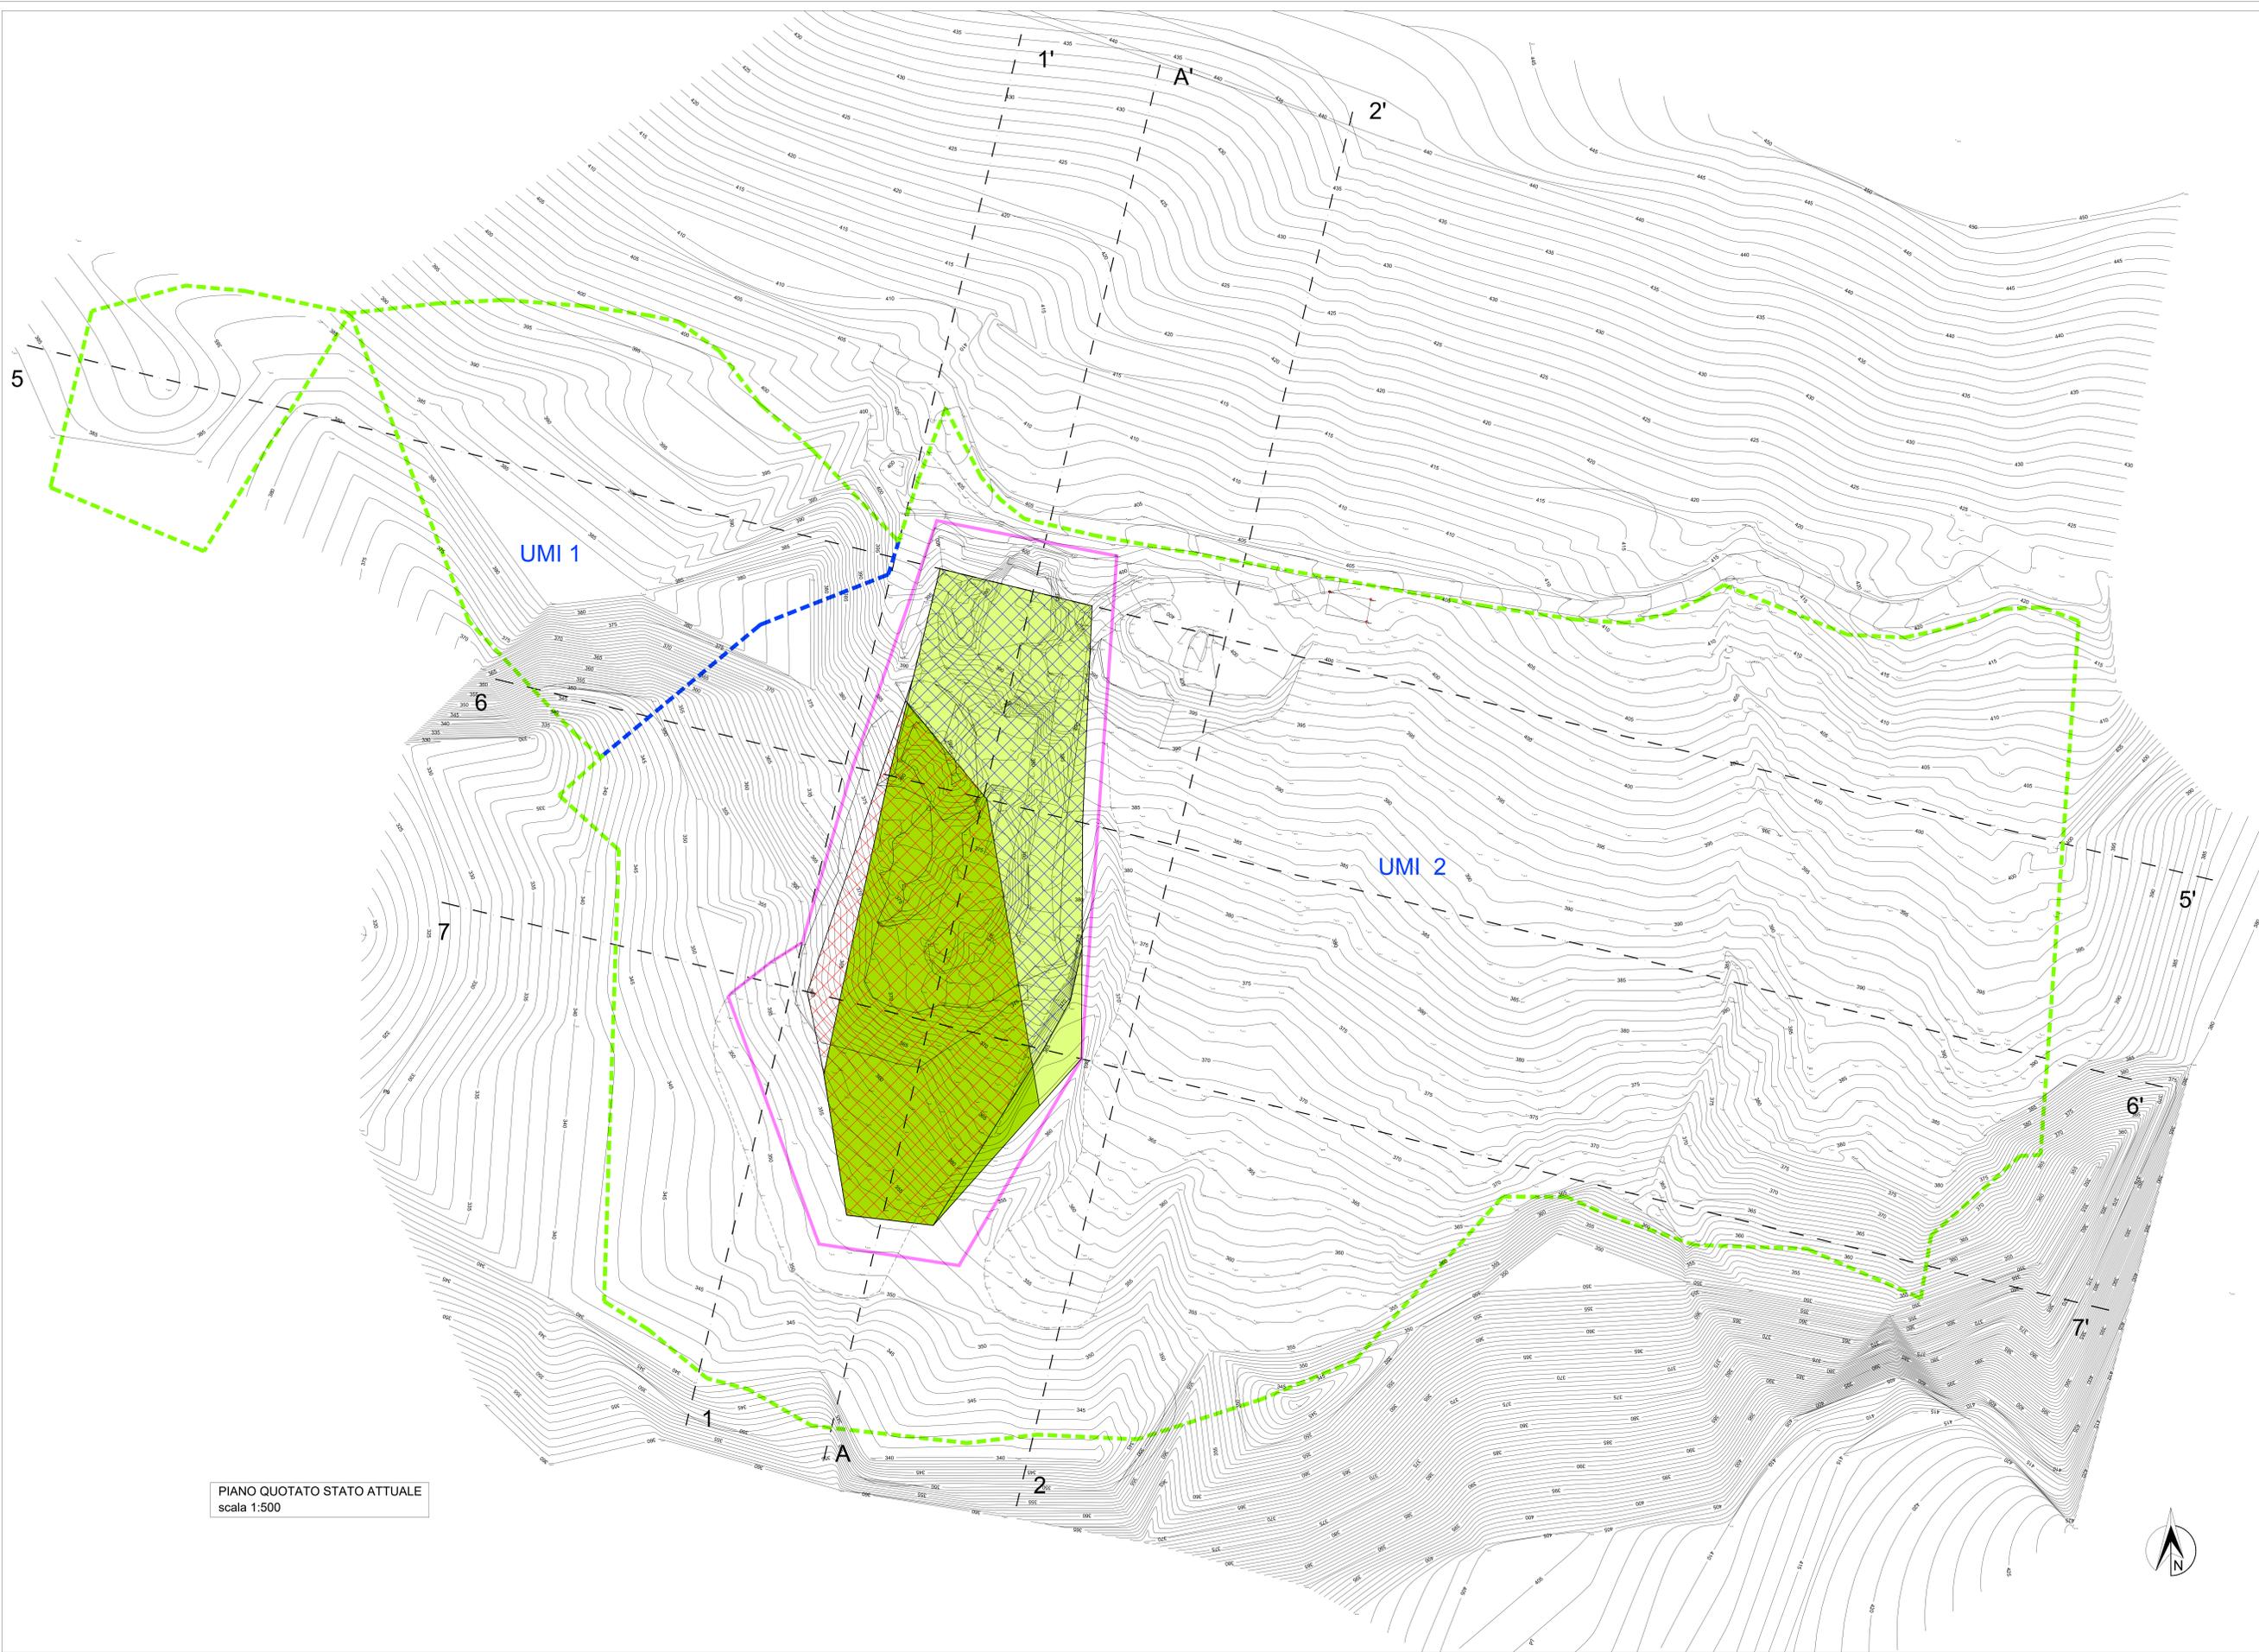

PIANO QUOTATO STATO ATTUALE  
scala 1:500

