




## SEZIONE TOPOGRAFICA 5-5' scala 1:1000

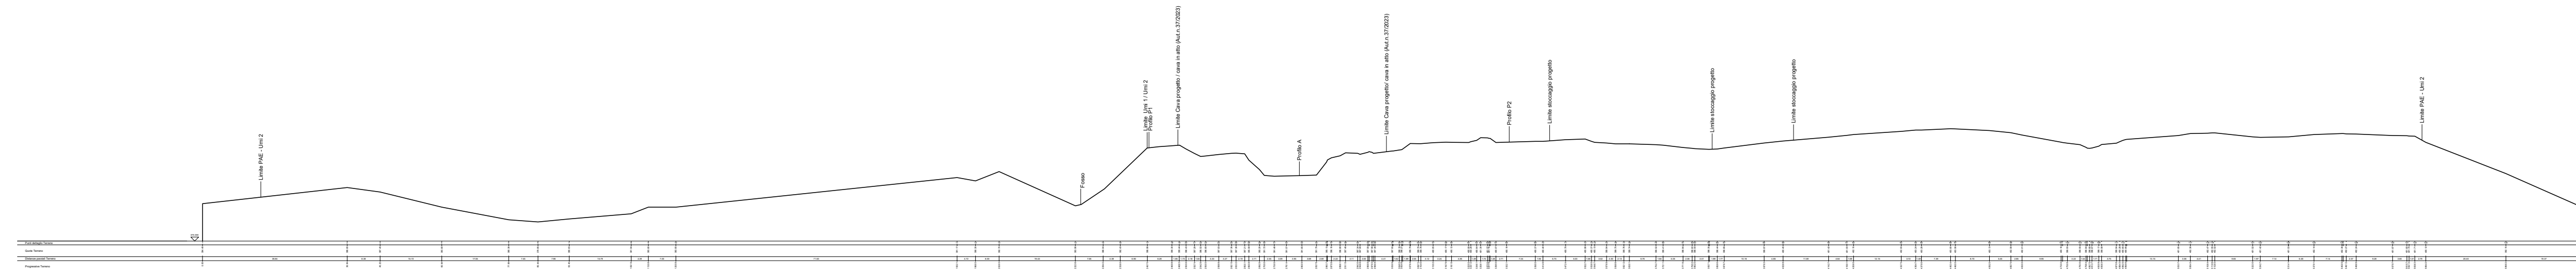

SEZIONE TOPOGRAFICA 6-6' scala 1:1000

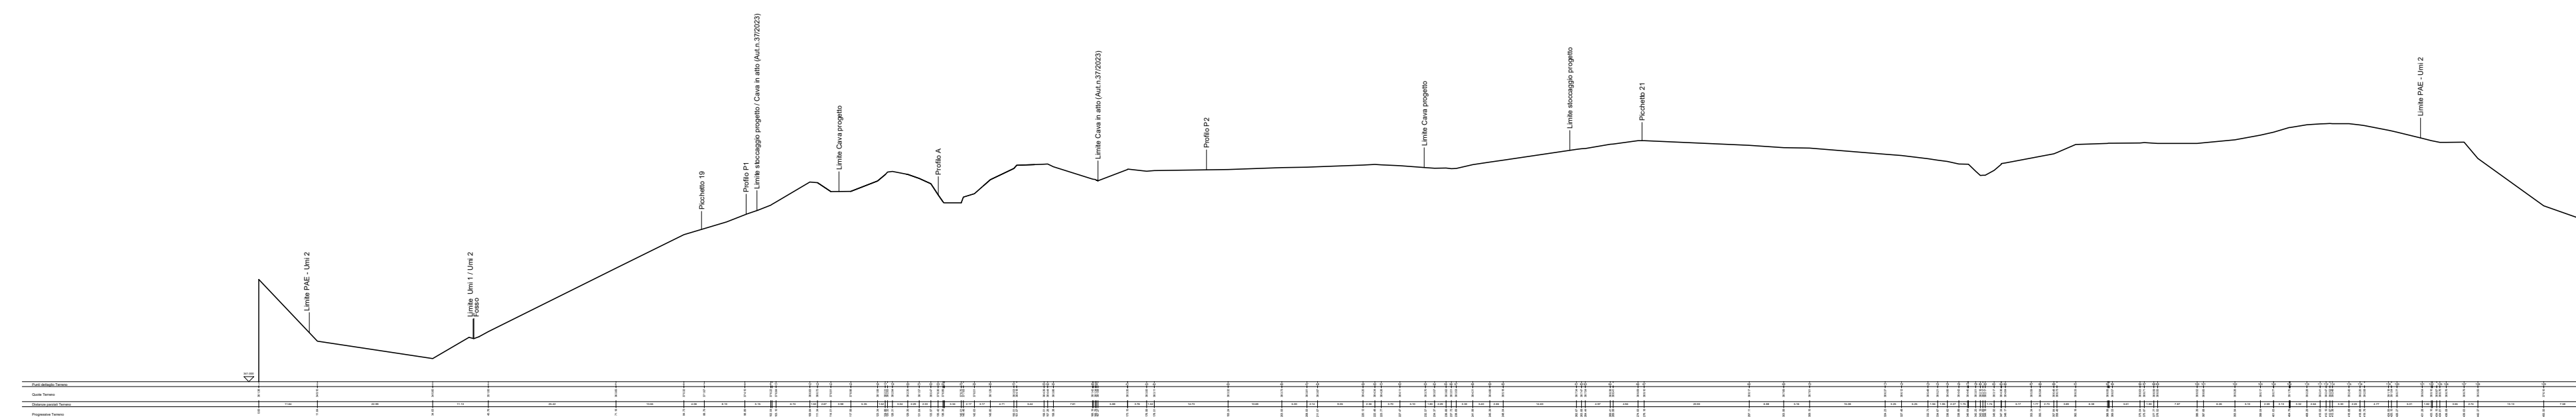

SEZIONE TOPOGRAFICA 7-7' scala 1:1000

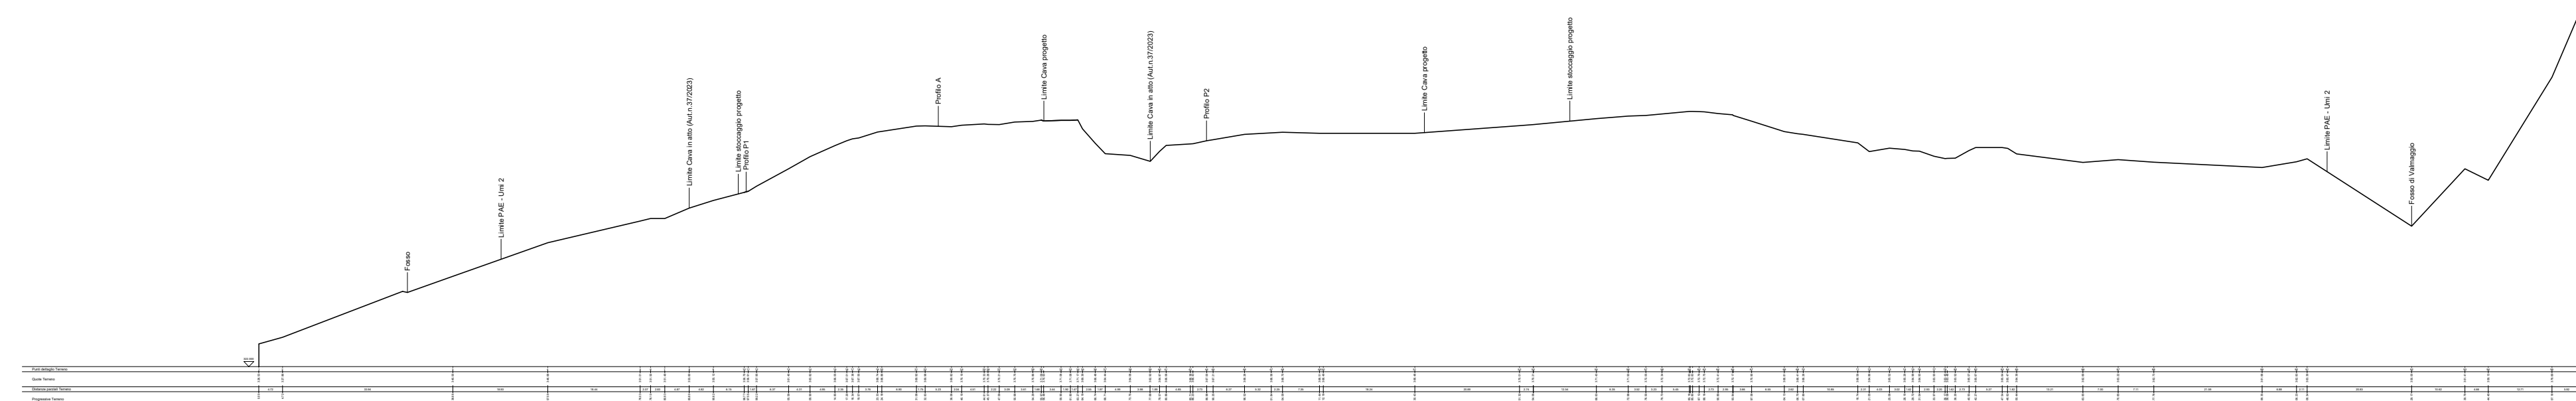

**Dott. Geologo Massimo Mosconi**  
via M.Buonarroti 30, 47021 S.Piero in Bagno (FC)  
tel. 347/0714357 E-mail [mosconi.massimo@tiscali.it](mailto:mosconi.massimo@tiscali.it)  
P.Iva 03421960406

**Comune di Sarsina**  
**Provincia di Forlì-Cesena**

**Committente:** *Emporio della Pietra s.a.s.*  
*via Mazzi-Para 21/A, 47028 Verghereto (FC)*

*Progetto di coltivazione relativo alla prosecuzione ed  
ampliamento di una cava di arenaria tipo pietra  
serena, "Orizzonte Arenaria" e arenaria da frantoio, in località  
Valspineto (ambito estrattivo 1S) Comune di Sarsina (FC)*

**Tav 3c' - Sezioni topografiche trasversali stato attuale**

**San Piero in B. - Settembre 2025**