




SEZIONE GEOLOGICA 1-1' scala 1:1000

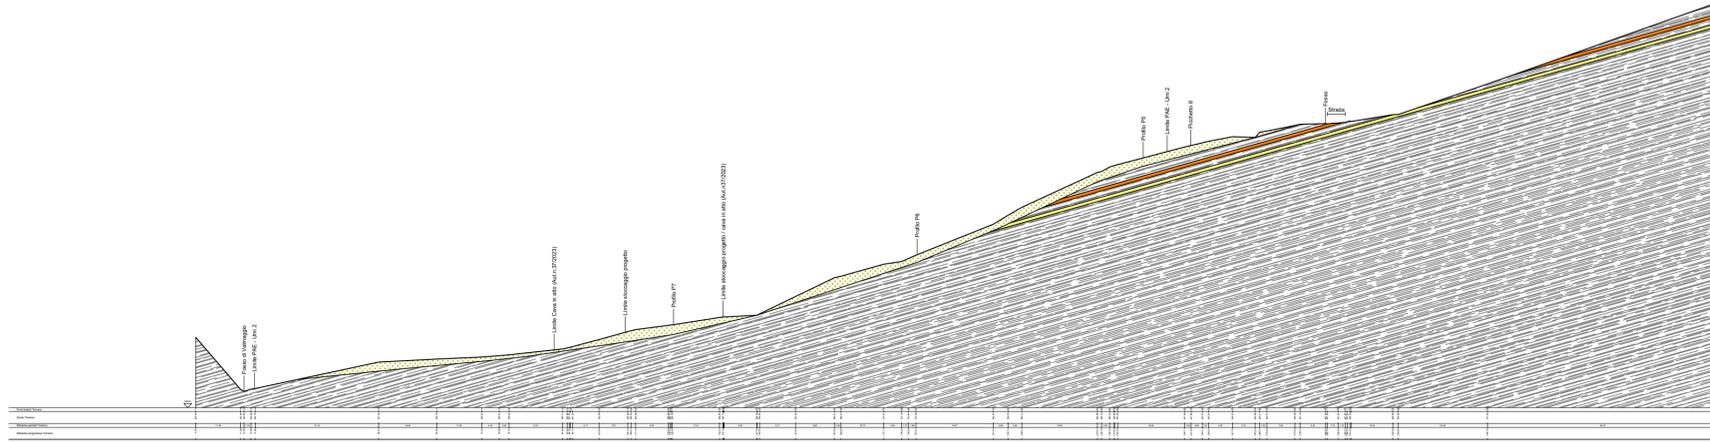

SEZIONE GEOLOGICA A-A' scala 1:1000

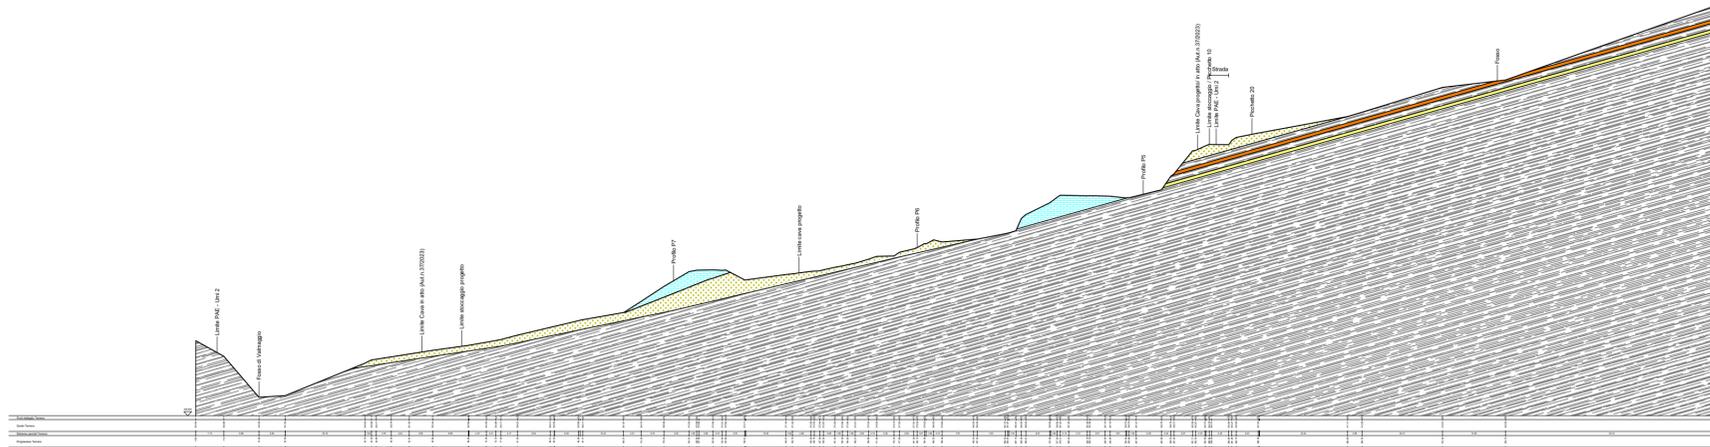

SEZIONE GEOLOGICA 2-2' scala 1:1000

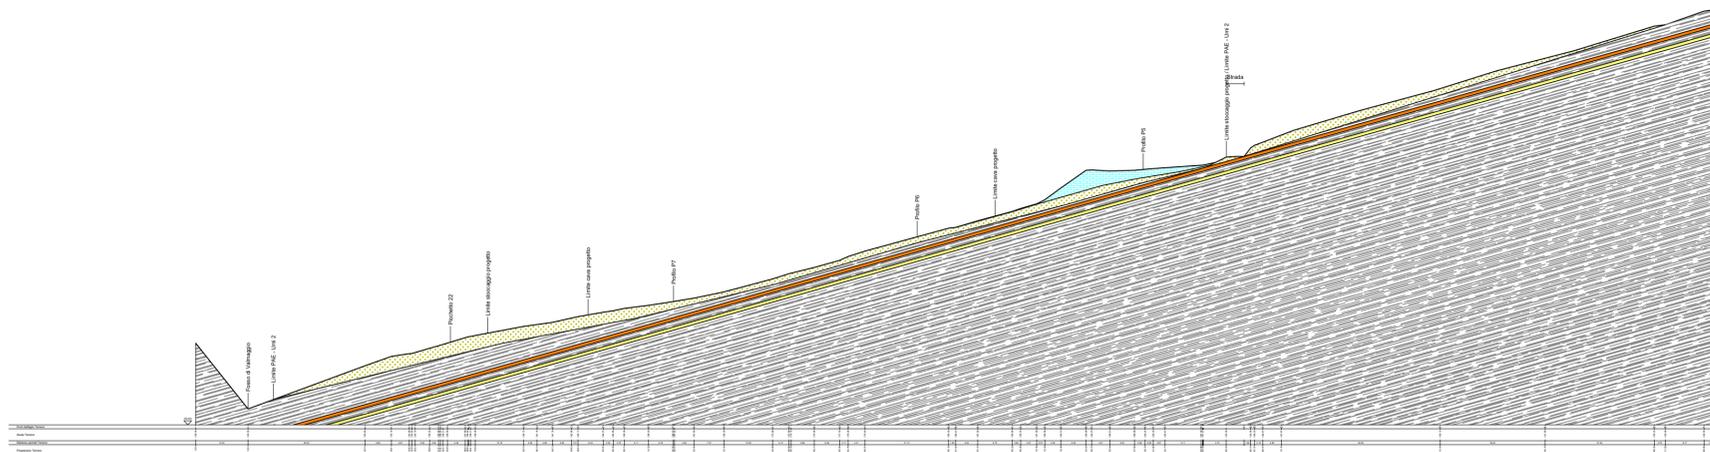

Dott. Geologo Massimo Mosconi
 via M.Buonarroti 30, 47021 S.Piero in Bagno (FC)
 tel. 347/0714357 E-mail mosconi.massimo@tiscali.it
 P.Iva 03421960406

Comune di Sarsina
 Provincia di Forlì-Cesena

Committente: *Emporio della Pietra s.a.s.*
 via Mazzi-Para 21/A, 47028 Verghereto (FC)

**Progetto di coltivazione relativo alla prosecuzione ed
 ampliamento di una cava di arenaria tipo pietra
 serena, "Orizzonte Arenaria" e arenaria da frantoio, in località
 Valspineto (ambito estrattivo 1S) Comune di Sarsina (FC)**

Tav 6a - Sezioni geologiche longitudinali

San Piero in B. - Settembre 2025

Legenda

	Riporti cava in atto
	Coperture detritiche
	Alternanza di marne ed arenarie
	"Orizzonte Arenaria" (Pietra da taglio)
	Arenaria da frantoio