




SEZIONE GEOLOGICA 5-5' scala 1:1000

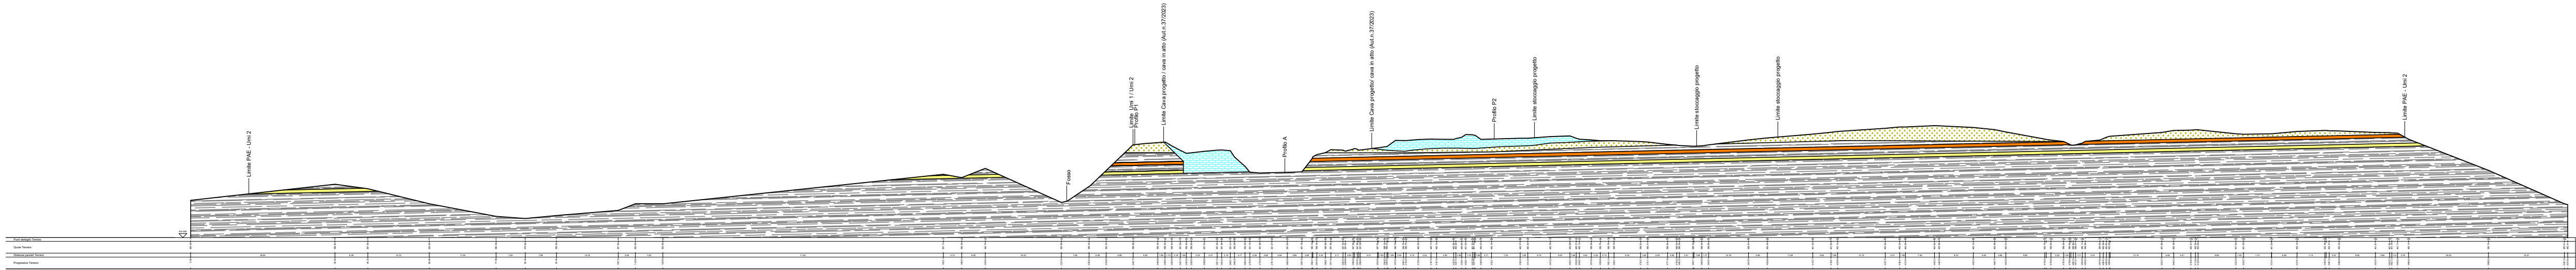

SEZIONE GEOLOGICA 6-6' scala 1:1000

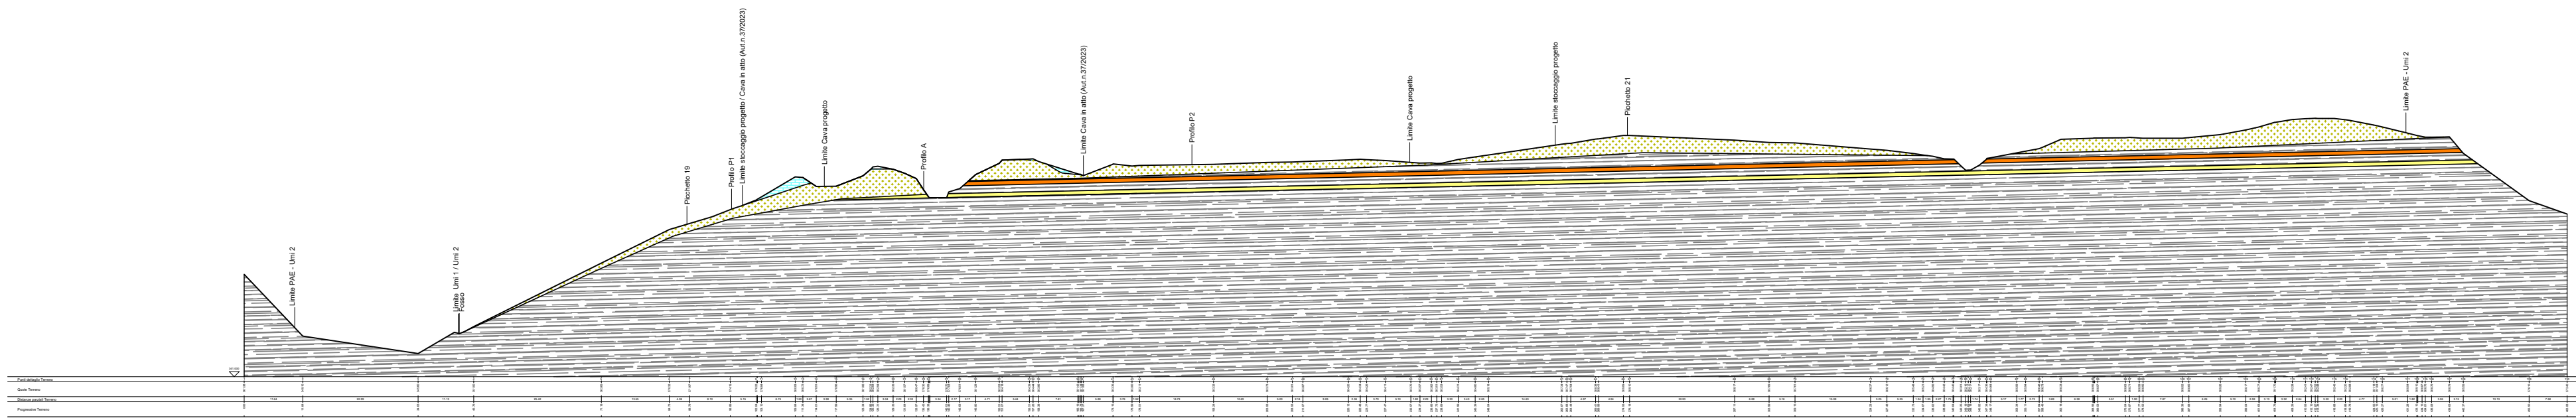

SEZIONE GEOLOGICA 7-7' scala 1:1000

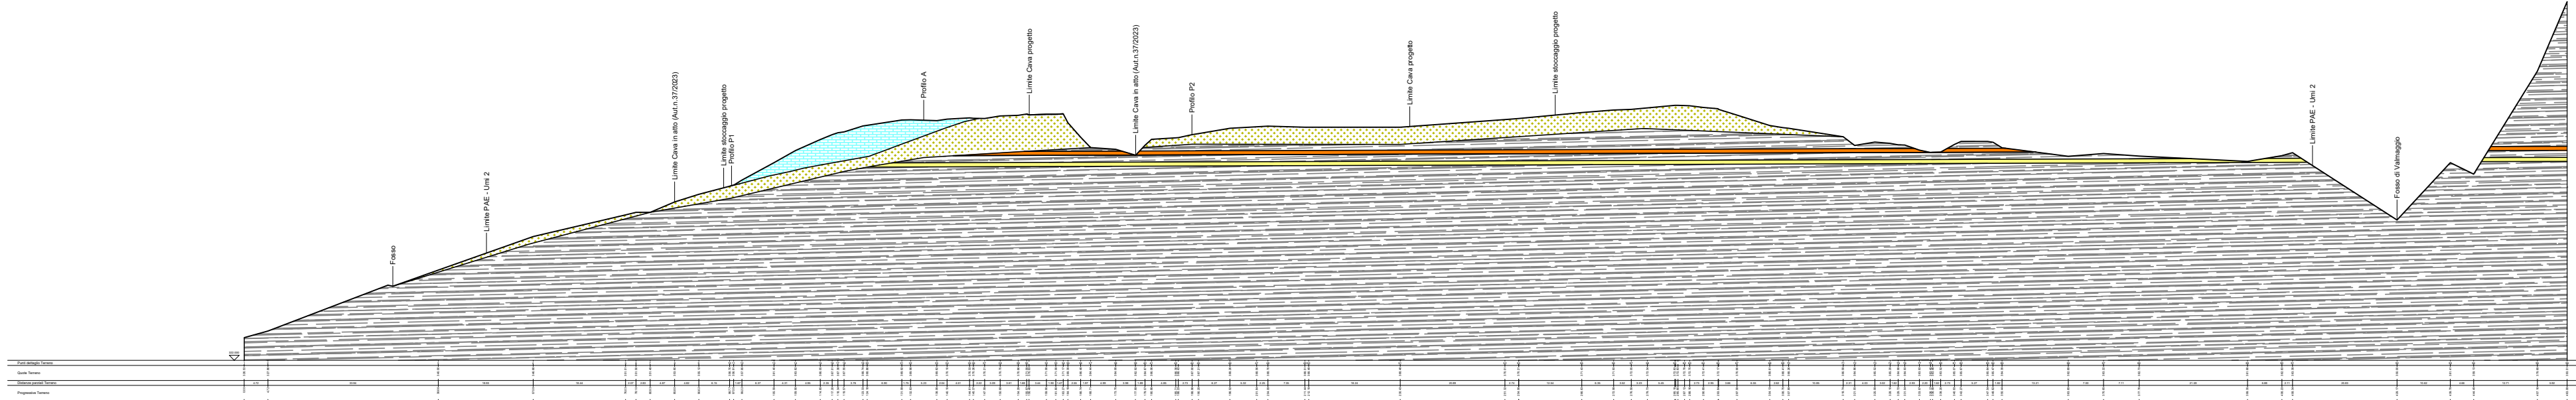

Dott. Geologo Massimo Mosconi  
via M.Buonarroti 30, 47021 S.Piero in Bagno (FC)  
tel. 347/0714357 E-mail mosconi.massimo@tiscali.it  
P.Iva 03421960406

Comune di Sarsina  
Provincia di Forlì-Cesena

Committente: Emporio della Pietra s.a.s.  
via Mazzi-Para 21/A, 47028 Verghereto (FC)

Progetto di coltivazione relativo alla prosecuzione ed  
ampliamento di una cava di arenaria tipo pietra  
serena,"Orizzonte Arenaria" e arenaria da frantoio, in località  
Valspineto (ambito estrattivo 1S) Comune di Sarsina (FC)

Tav 6b - Sezioni geologiche trasversali

San Piero in B. - Settembre 2025

L egenda

|  |                                          |
|--|------------------------------------------|
|  | Riporti cava in atto                     |
|  | Coperture detritiche                     |
|  | Alternanza di marne ed arenarie          |
|  | "Orizzonte Arenaria" ( Pietra da taglio) |
|  | Arenaria da frantoio                     |