




SEZIONE SCAVO 1-1' scala 1:1000

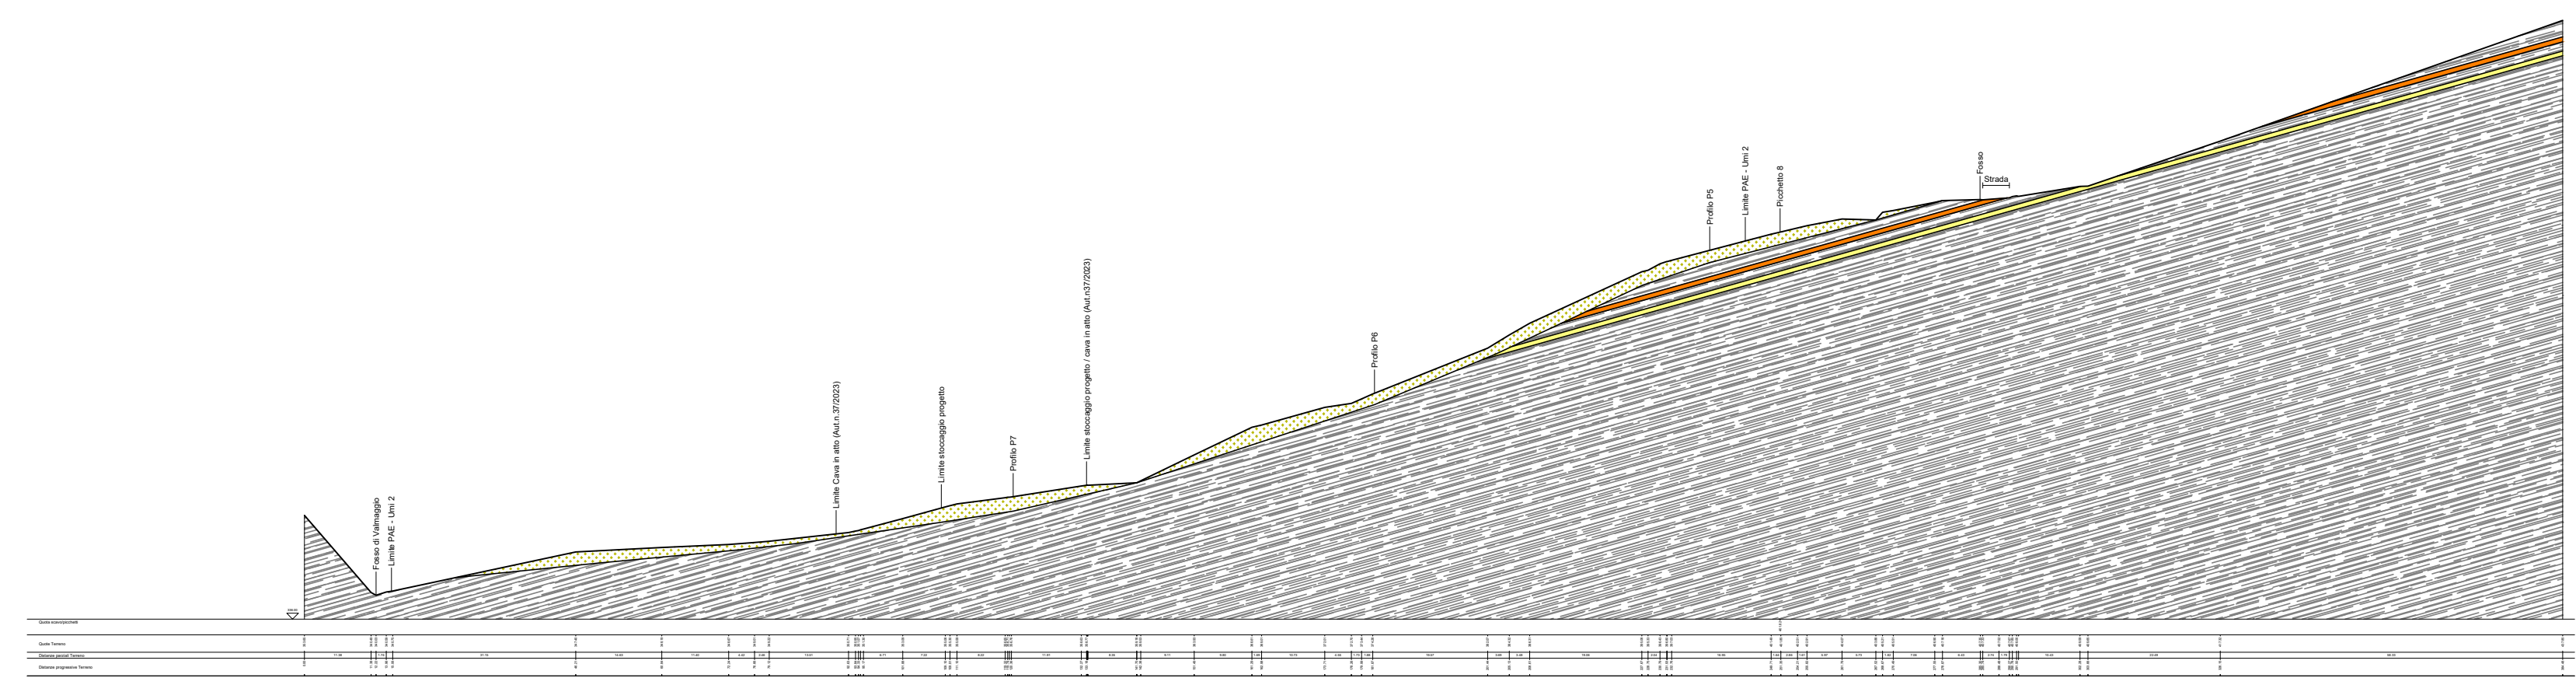

SEZIONE SCAVO A-A' scala 1:1000

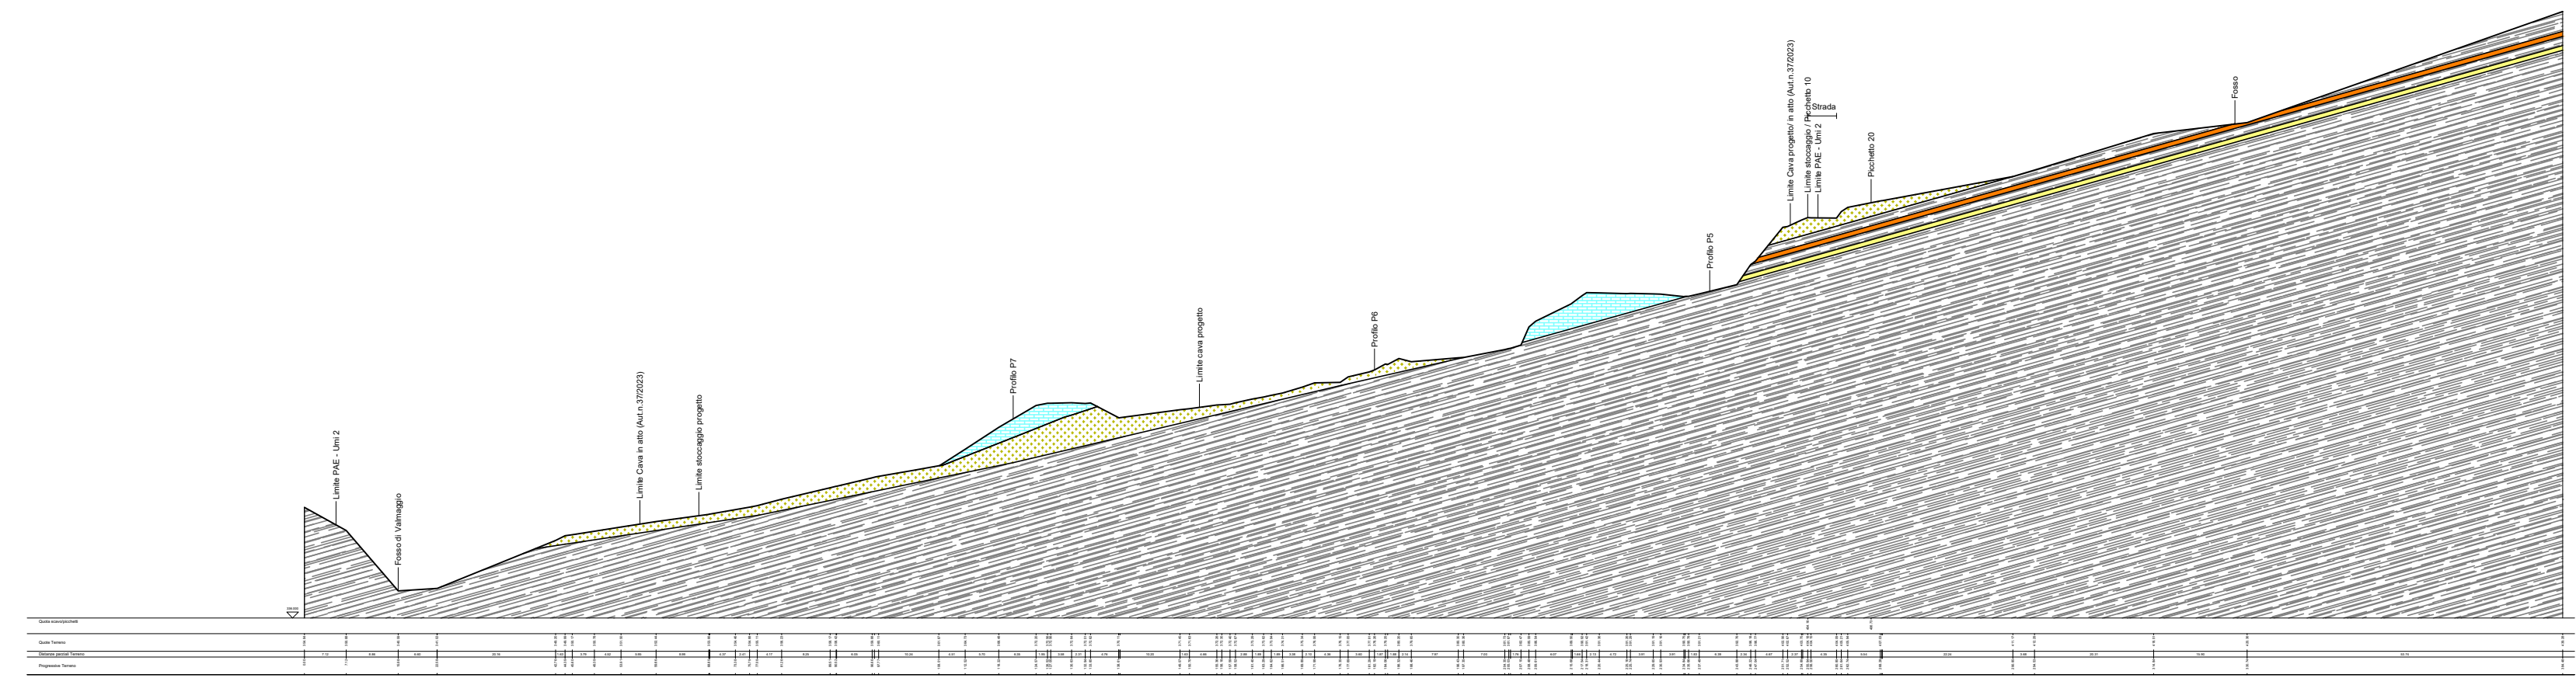

SEZIONE SCAVO 2-2' scala 1:1000

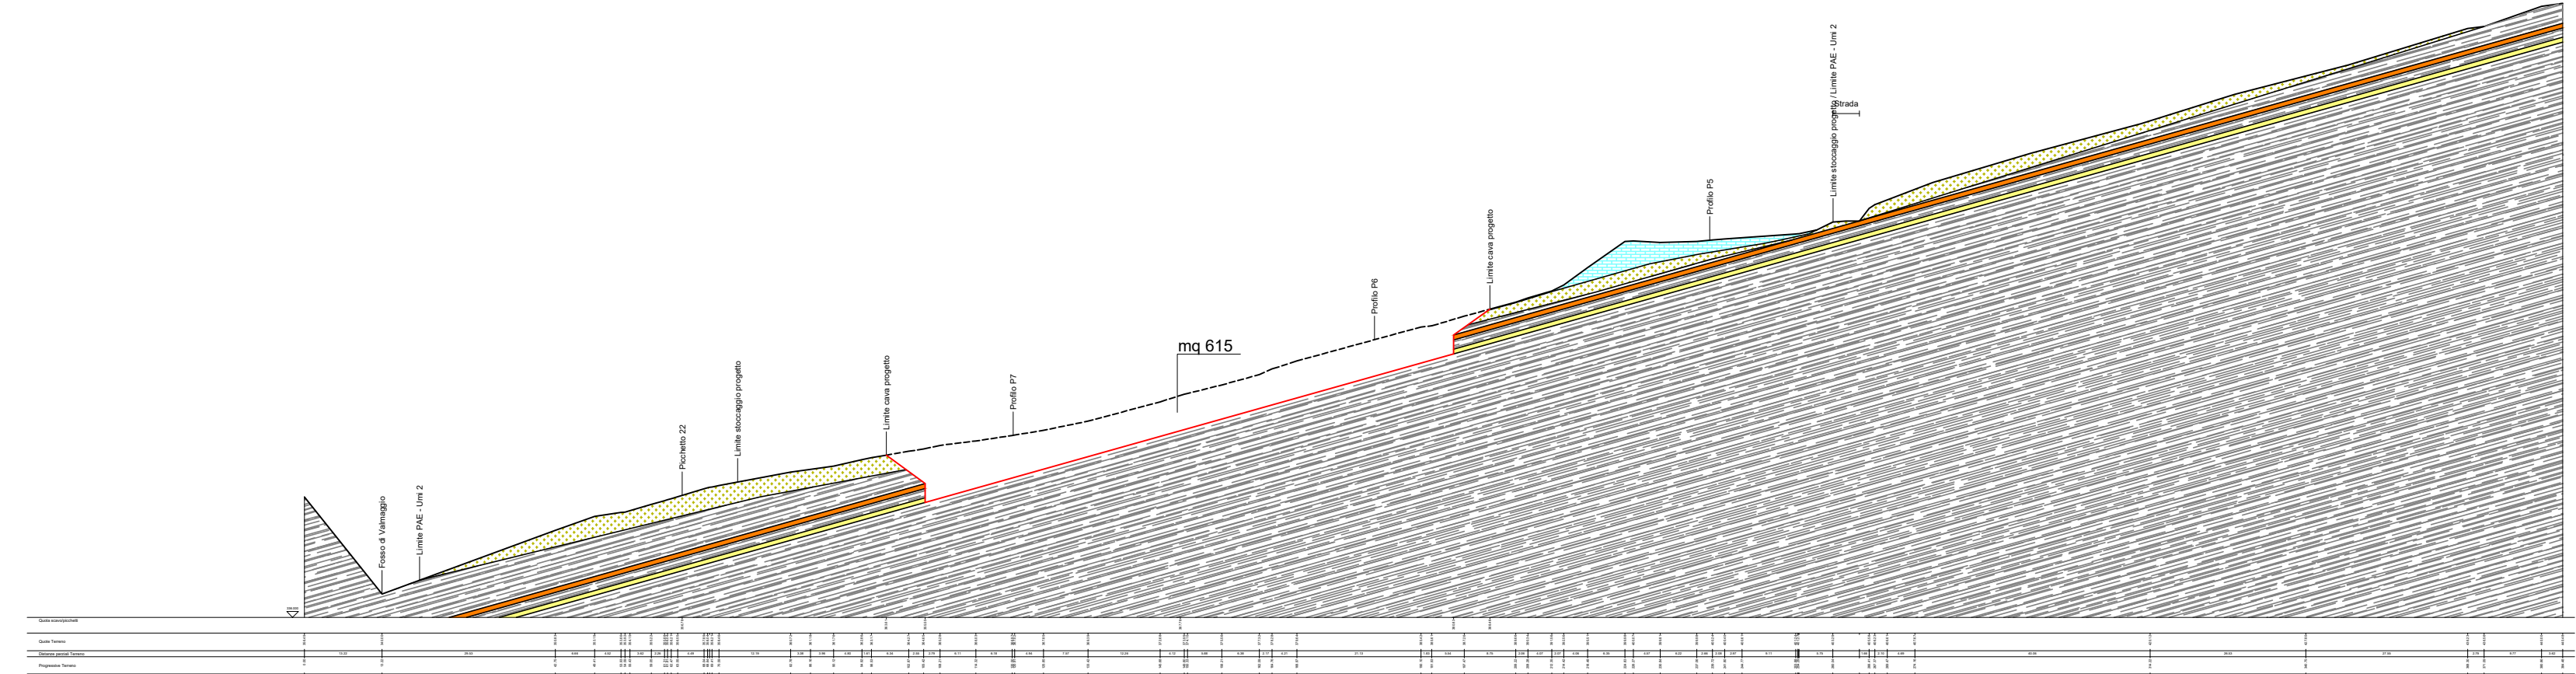

Dott. Geologo Massimo Mosconi
via M.Buonarroti 30, 47021 S.Piero in Bagno (FC)
tel. 347/0714357 E-mail mosconi.massimo@tiscali.it
P.Iva 03421960406

Comune di Sarsina
Provincia di Forlì-Cesena

Committente: Emporio della Pietra s.a.s.
via Mazzi-Para 21/A, 47028 Verghereto (FC)

Progetto di coltivazione relativo alla prosecuzione ed
ampliamento di una cava di arenaria tipo pietra
serena,"Orizzonte Arenaria" e arenaria da frantoio, in località
Valspino (ambito estrattivo 1S) Comune di Sarsina (FC)

Tav 8a - Sezioni scavo longitudinali

San Piero in B. - Settembre 2025

L legenda

	Profilo scavo
	Riporti cava in atto
	Coperture detritiche
	Alternanza di marne ed arenarie
	"Orizzonte Arenaria" (Pietra da taglio)
	Arenaria da frantoio