


REGIONE		PROVINCIA	COMUNE
Emilia-Romagna		Forlì-Cesena	Sarsina
COMMITTENTE	Emporio della Pietra s.a.s.		
OGGETTO	Progetto di coltivazione relativo alla prosecuzione ed ampliamento di una cava di arenaria tipo pietra serena, "Orizzonte Arenaria" e arenaria da frantoio, in località Valspineto (ambito estrattivo 1S) Comune di Sarsina (FC)		
TITOLO ELABORATO	Tavola 1 Stato di fatto Ambito estrattivo 1S		
TIPO DI ELABORATO	Cartografia Scala: 1:2000		
PROGETTAZIONE	Dott. for. Giovanni Grapeggia Dott.ssa Fulvia Tassinari Collaboratori: Dott. Lorenzo Monti Dott.ssa Noemi Heaven Cardillo		
 Progetti e consulenze per il verde e il paesaggio Via Galvani 4, 47122 Forlì tel/fax 0543.705445 www.studio-verde.it 			
RIFERIMENTI	Rev. n°	Data	RUP
Prima emissione: Dicembre 2025	1		
	2		
	3		
A termine di legge tutti i diritti sono riservati. È vietata la riproduzione in qualsiasi forma senza autorizzazione.			



① Vista dalla strada vicinale di accesso alla cava

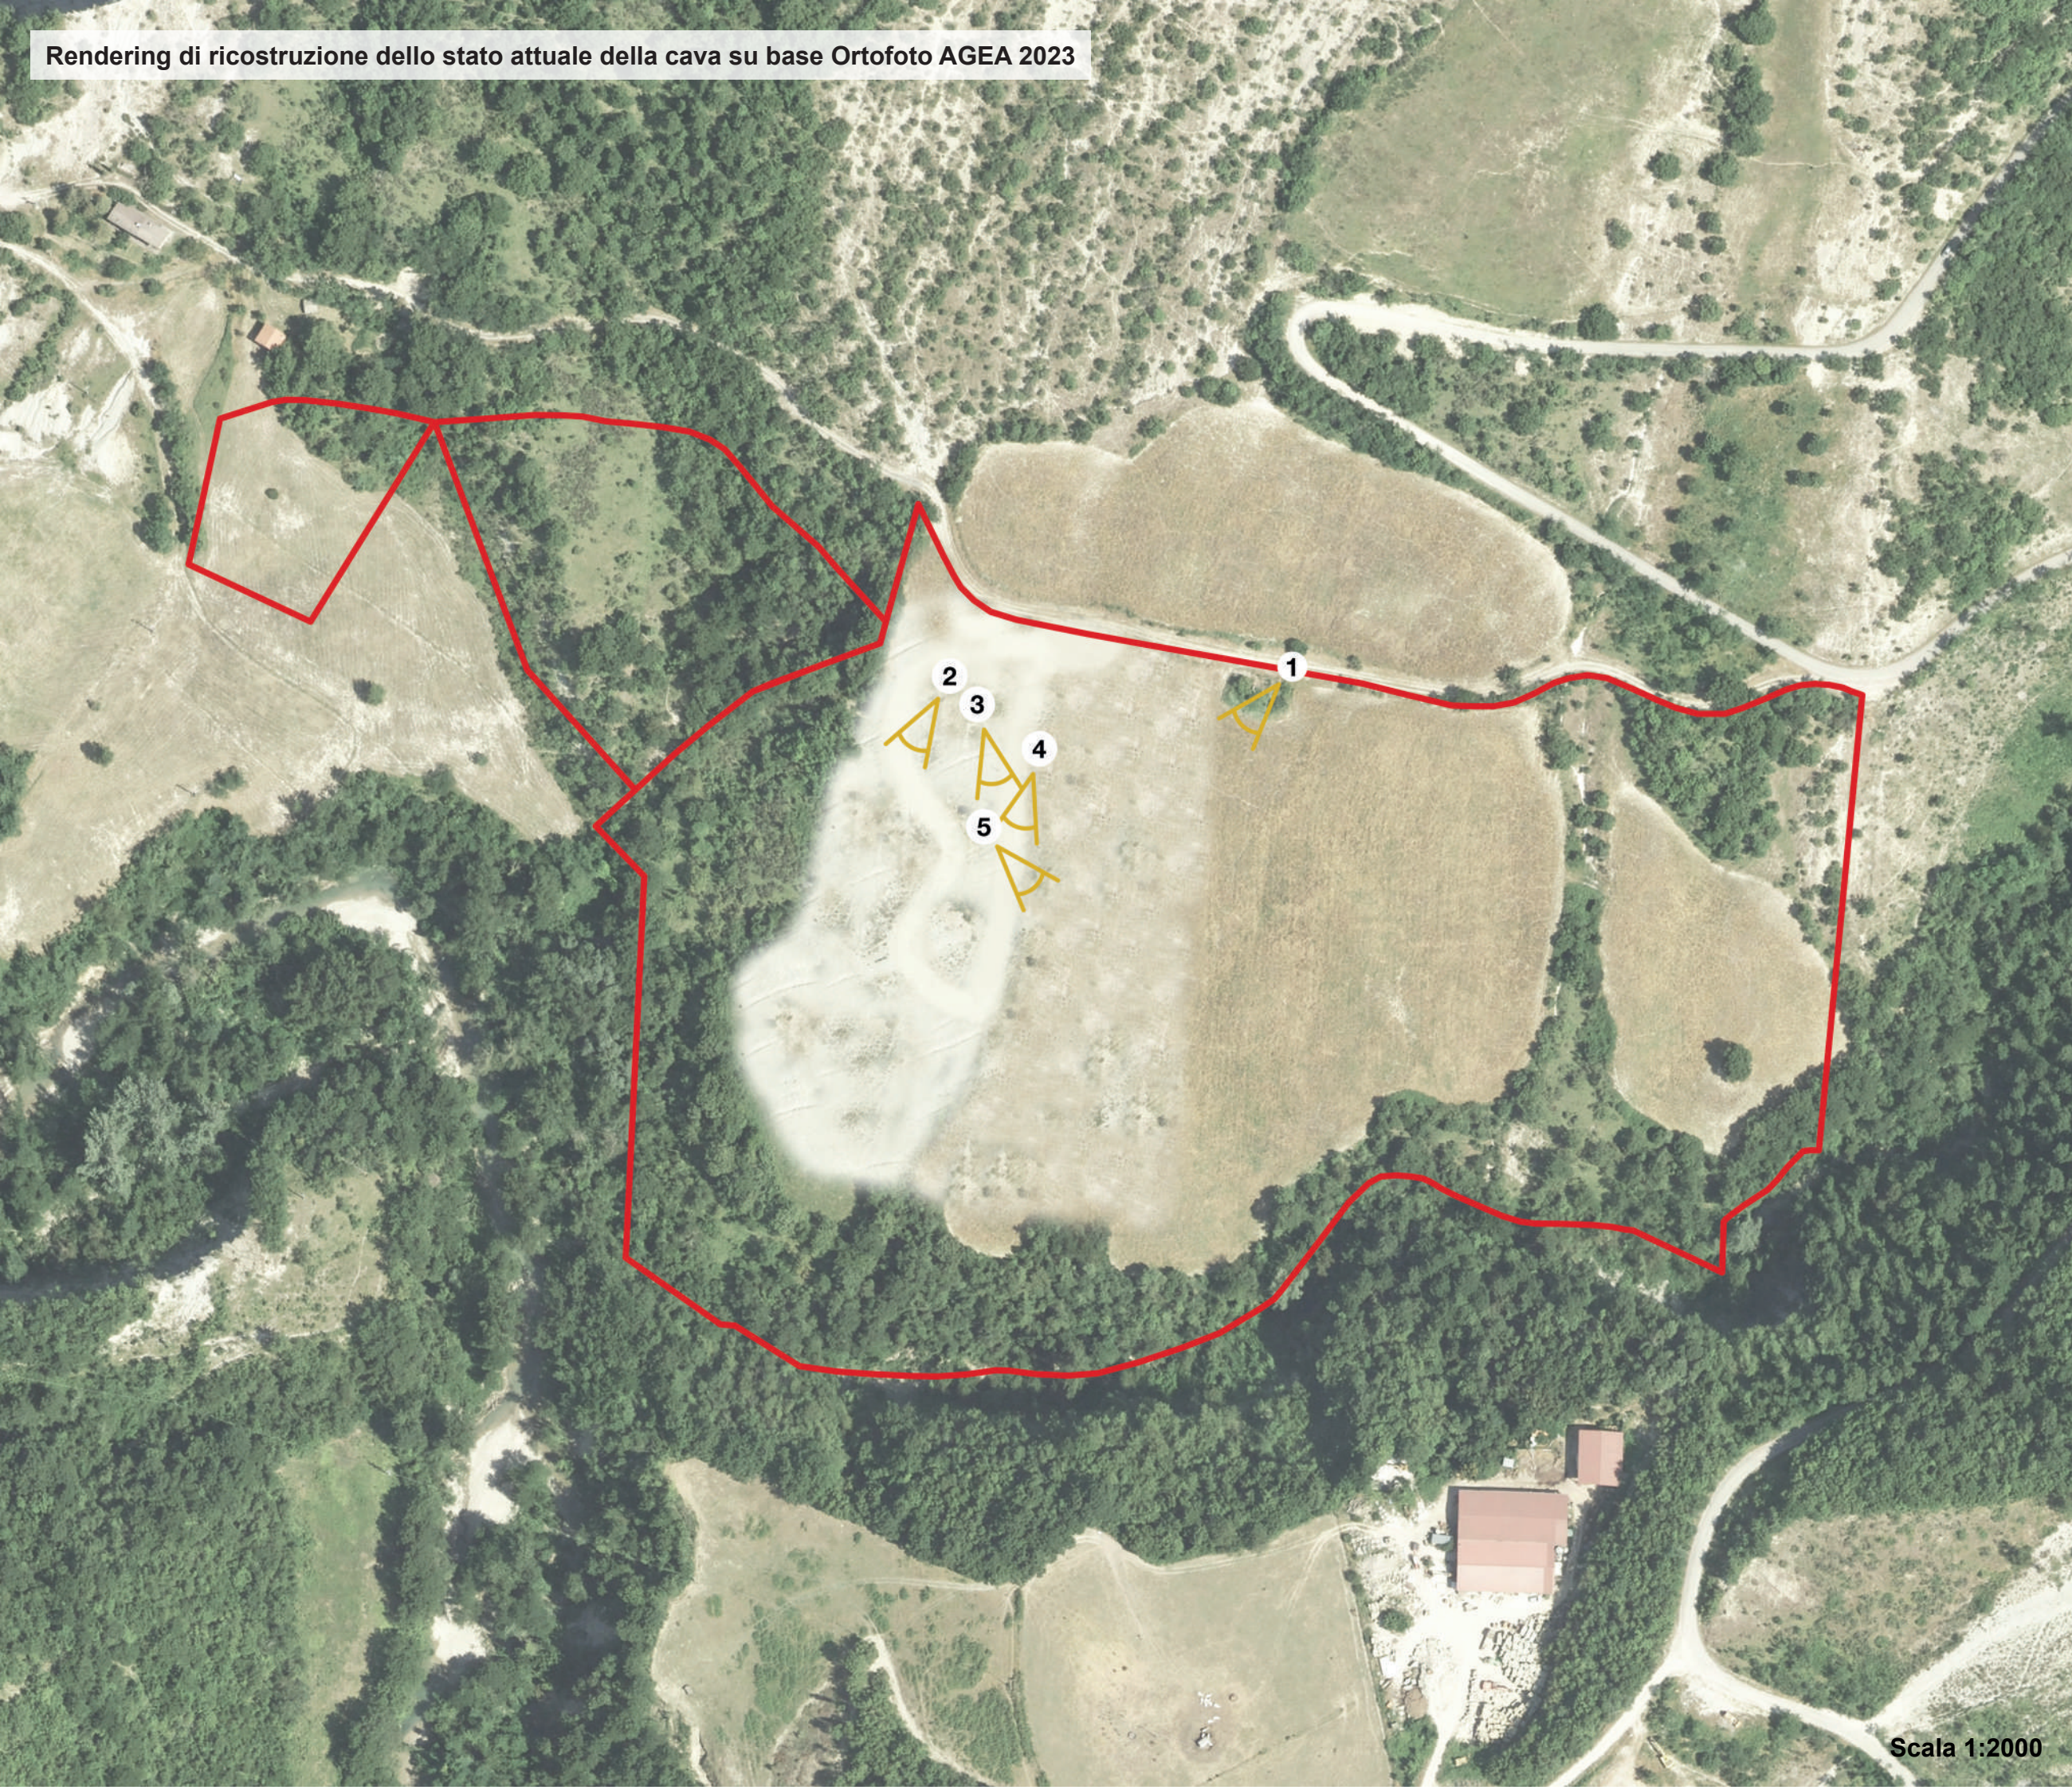

② Viabilità e mezzi durante la fase estrattiva



③ Attività di escavazione



④ Fascia boschiva residua



⑤ Viabilità e fosso lungo la fascia boschiva residua

