


REGIONE	Emilia-Romagna	PROVINCIA	Forlì-Cesena	COMUNE	Sarsina
COMMITTENTE	Emporio della Pietra s.a.s.				
OGGETTO	Progetto di coltivazione relativo alla prosecuzione ed ampliamento di una cava di arenaria tipo pietra serena, "Orizzonte Arenaria" e arenaria da frantoio, in località Valspineto (ambito estrattivo 1S) Comune di Sarsina (FC)				
TITOLO ELABORATO	Tavola 2 Progetto di ripristino ambientale Ambito estrattivo 1S				
TIPO DI ELABORATO	Cartografia Scala: varie				
PROGETTAZIONE	Dott. for. Giovanni Grapeggia Dott.ssa Fulvia Tassinari Collaboratori: Dott. Lorenzo Monti Dott.ssa Noemi Heaven Cardillo				
  <p>Progetti e consulenze per il verde e il paesaggio Via Galvani 4, 47122 Forlì tel/fax 0543.705445 www.studio-verde.it</p>					
RIFERIMENTI	Rev. n°	Data	RUP		
Prima emissione: Dicembre 2025	1				
	2				
	3				
A termine di legge tutti i diritti sono riservati. È vietata la riproduzione in qualsiasi forma senza autorizzazione.					

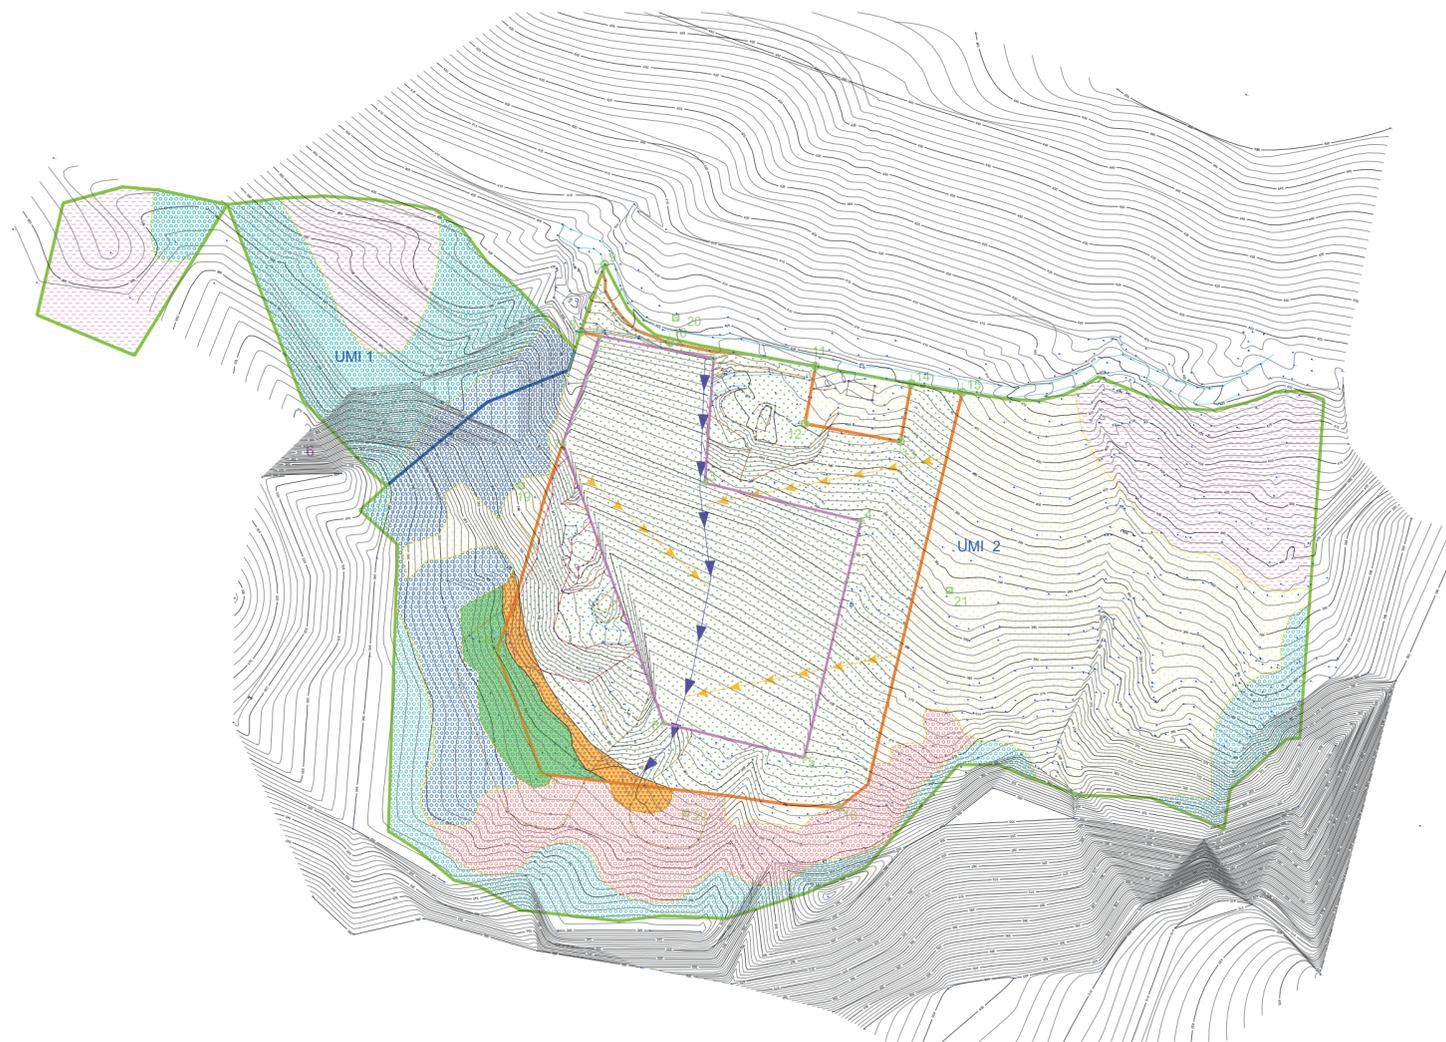


Legenda	
	Limite P.A.E. Ambito estrattivo
	Limite P.A.E. Unità minima di intervento
	Traccia sezione
	Area cava di progetto
	Area stoccaggio di progetto
	Ripristino con prato pascolo (28802 mq)
	Ripristino con impianto arboreo (2000 mq)
	Ripristino con impianto arbustivo (1010 mq)
	Seminativo (Tav 3 PTCP)
	Formazioni boschive del piano basale submontano (Tav 3 PTCP)
	Bosco tutelato da cartografia interattiva del Sistema informativo
	Forestale regionale
	Bosco esistente
	Fossetta di guardia e regimazione (274 m)
	Ripristino Fosso principale (192 m)
	Termine lapideo di delimitazione cava
	Termine lapideo di delimitazione area stoccaggio
	Termine lapideo di riferimento

Scala 1:2000



SPECIE ARBOREE			
SIMBOLO	SPECIE	%	N. PIANTE
	<i>Fraxinus ornus</i>	40	50
	<i>Quercus pubescens</i>	30	38
	<i>Acer campestre</i>	30	37

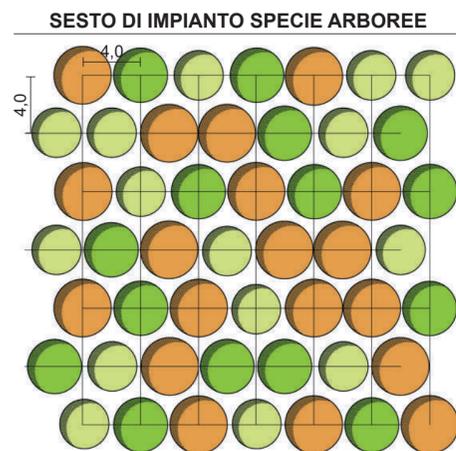

SPECIE ARBUSTIVE			
SIMBOLO	SPECIE	%	N. PIANTE
	<i>Spartium junceum</i>	33,3	150
	<i>Rosa canina</i>	33,3	150
	<i>Prunus spinosa</i>	33,3	150

