


Piano quotato stato modificato
scala 1:1000

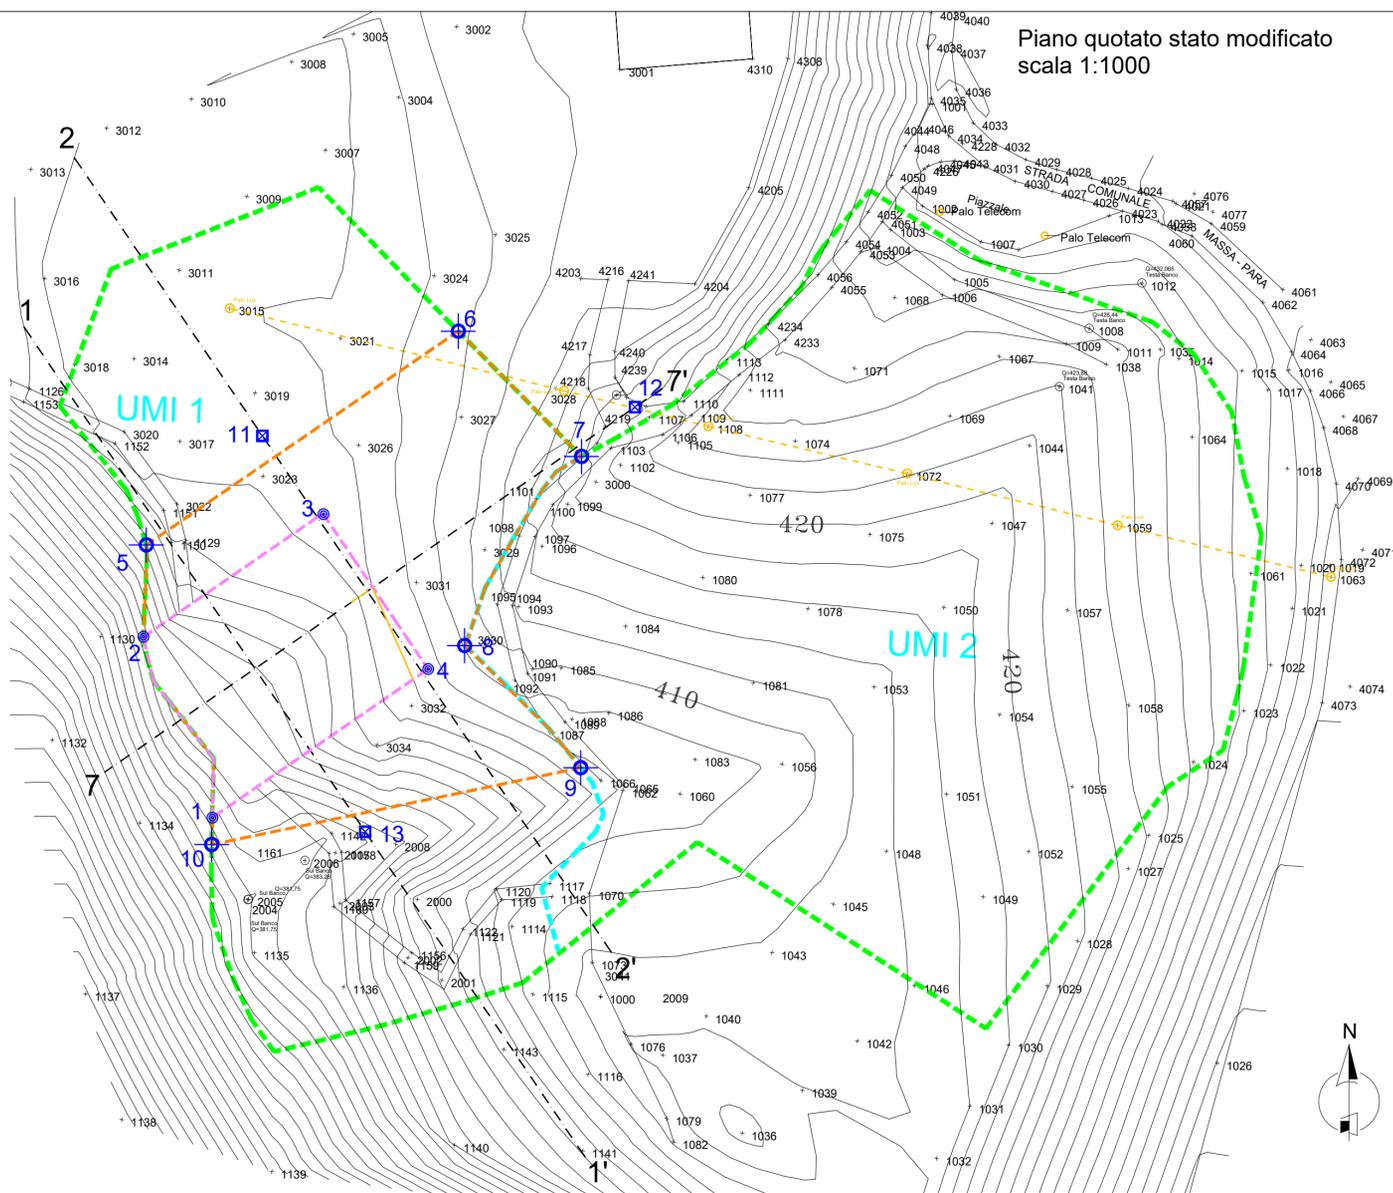

Progettista : Dott. geologo Massimo Mosconi
via M.Buonarroti n° 30 - 47021 S.Piero in Bagno (FC)
tel. 347/0714357 - email : mosconi.massimo@tiscali.it

Comune di Verghereto
Provincia di Forlì-Cesena


Committente: Eurocave s.n.c. dei fratelli DeLuca Paolo e Gabriele

Progetto di coltivazione di una cava di arenaria tipo pietra serena, orizzonte alberese, in località Scalello (ambito estrattivo 25S - Scalello 2 - UMI 1 e UMI 2)
Comune di Sarsina (FC)

Tav 10a - Planimetria ripristino
con esclusione zona soggetta a richiesta in deroga

San Piero in B. - Settembre 2025


Planimetria con regimazioni idriche e ripristini ambientali
scala 1:1000

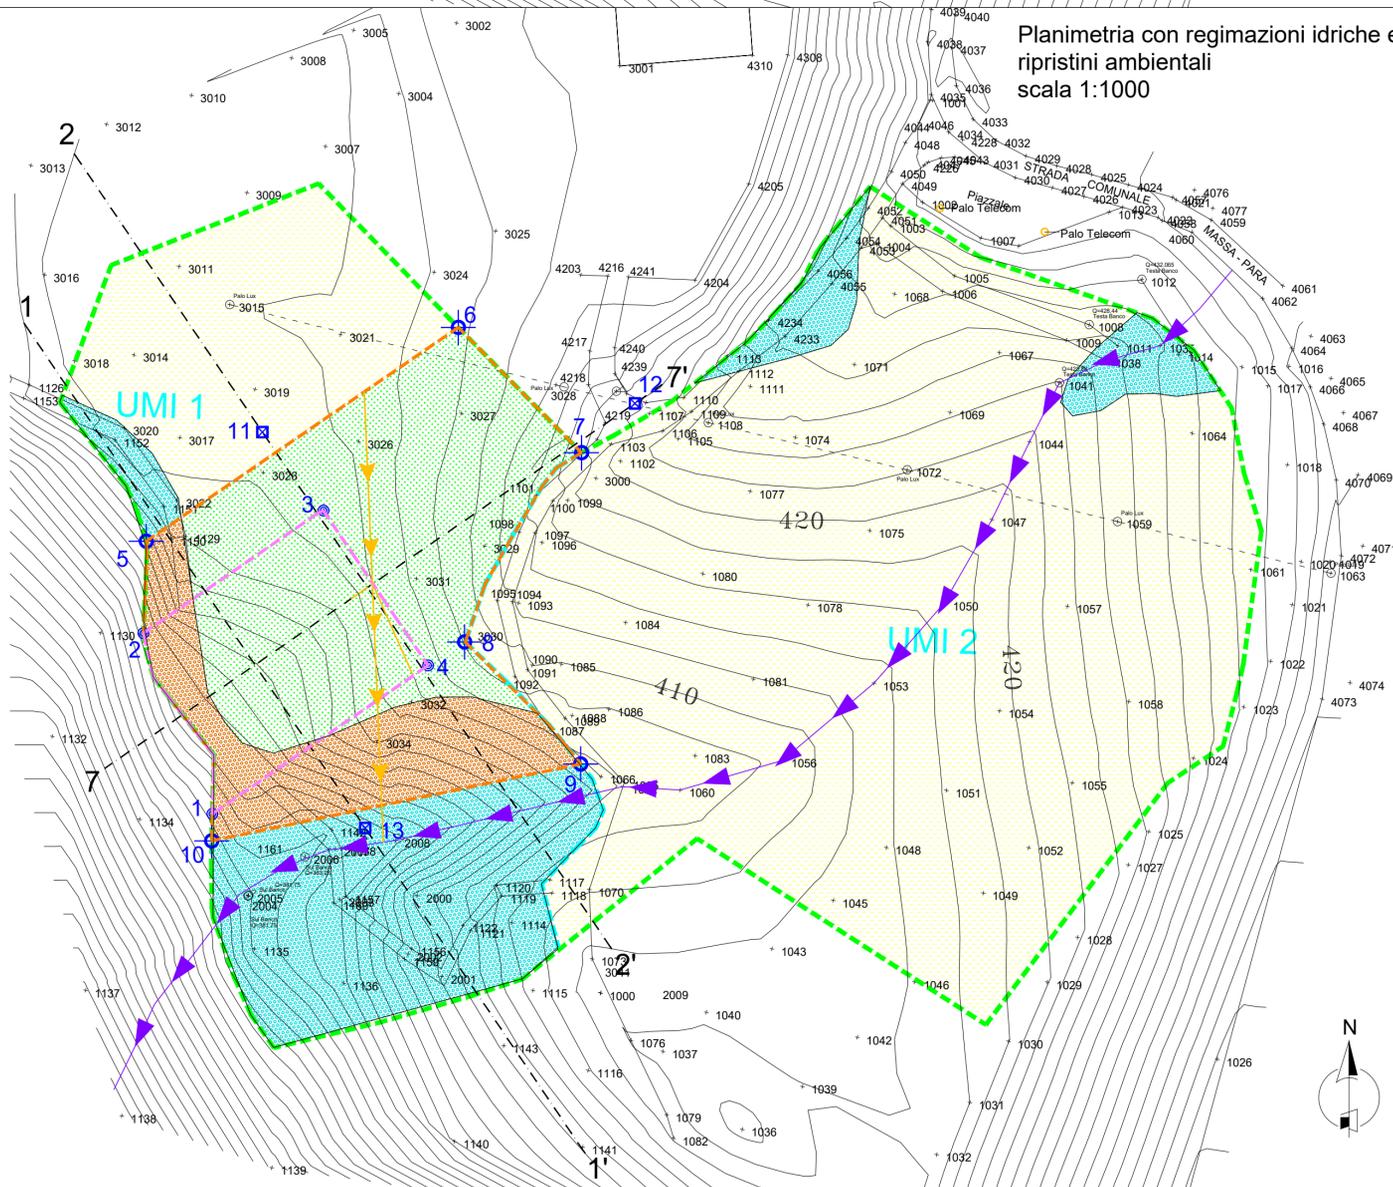

Legenda

	Limite P.A.E. Ambito estrattivo
	Limite P.A.E. Unità minima di intervento
	Area cava di progetto
	Limite area stoccaggio / ripristino di progetto
	Formazioni boschive del piano basale submontano da Tav 3 PTCP
	Seminativi da Tav 3 PTCP
	Ripristino con impianto arboreo arbustivo (2271 mq)
	Ripristino con prato pascolo-seminativo (5894 mq)
	Fosso principale
	Fossetta di guardia e regimazione (108m)

Sezione tipo fossi principali 1:25

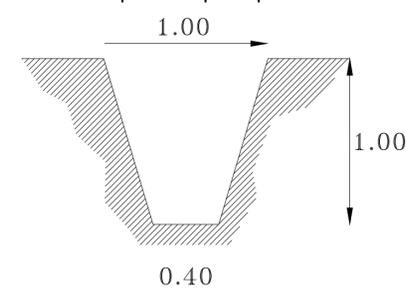

Sezione tipo fossi di scolo 1:25

