



SEZIONE RIPRISTINO 1-1' scala 1:1000

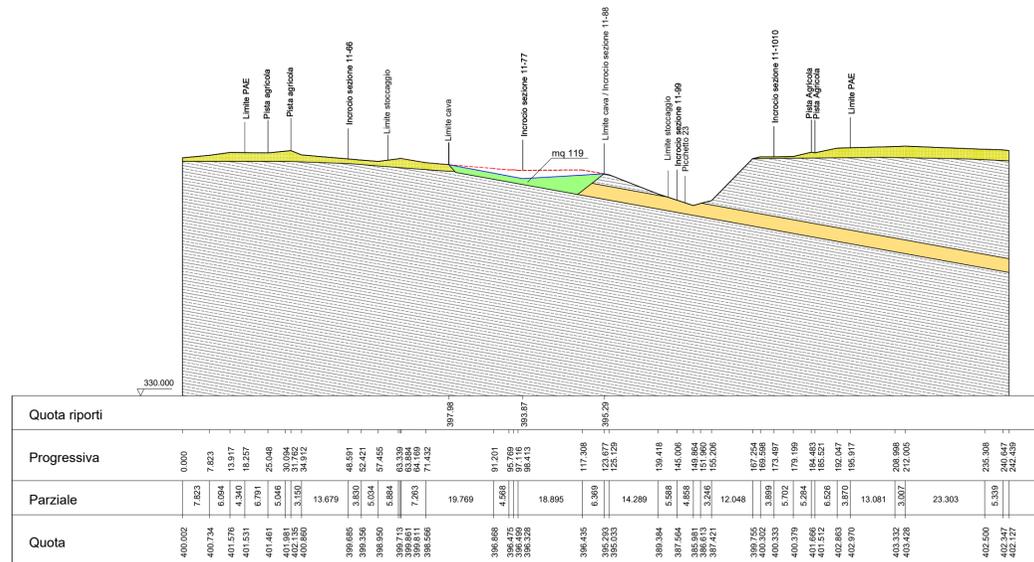

SEZIONE RIPRISTINO 2-2' scala 1:1000

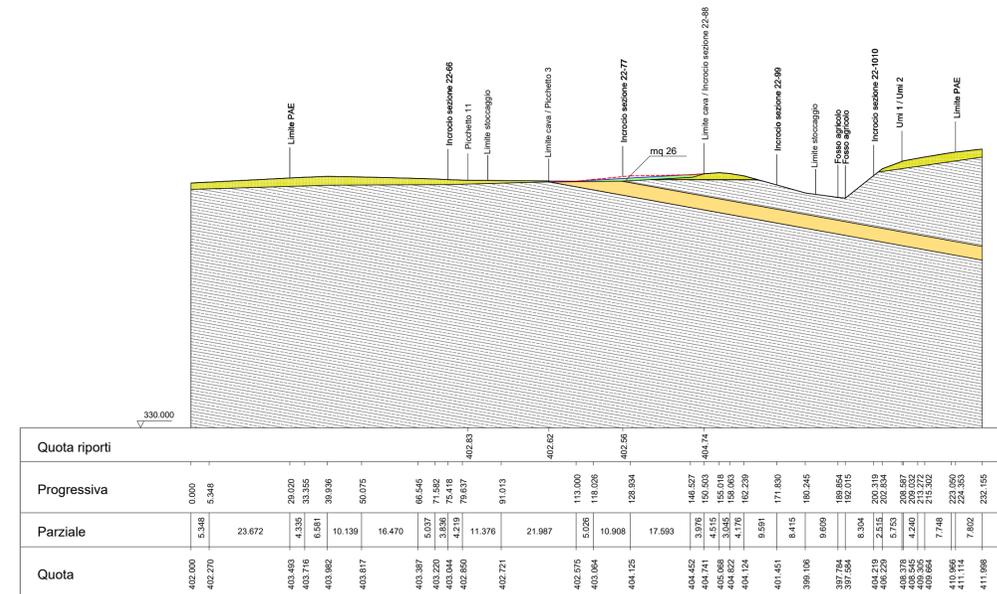

**Dott. Geologo Massimo Mosconi**  
 via M.Buonarroti 30, 47021 S.Piero in Bagno (FC)  
 tel. 347/0714357 E-mail mosconi.massimo@tiscali.it  
 P.Iva 03421960406

**Comune di Sarsina**  
 Provincia di Forlì-Cesena


*Committente: Eurocave s.n.c. dei fratelli DeLuca Paolo e Gabriele*

**Progetto di coltivazione di una cava di arenaria tipo pietra serena, orizzonte alberese, in località Scaello (ambito estrattivo 25S - Scaello 2 - UMI 1 e UMI 2) Comune di Sarsina (FC)**


**Tav. 10b - Sezioni di ripristino con esclusione zona soggetta a richiesta in deroga**

San Piero in B. - Settembre 2025

SEZIONE RIPRISTINO 7-7' scala 1:1000

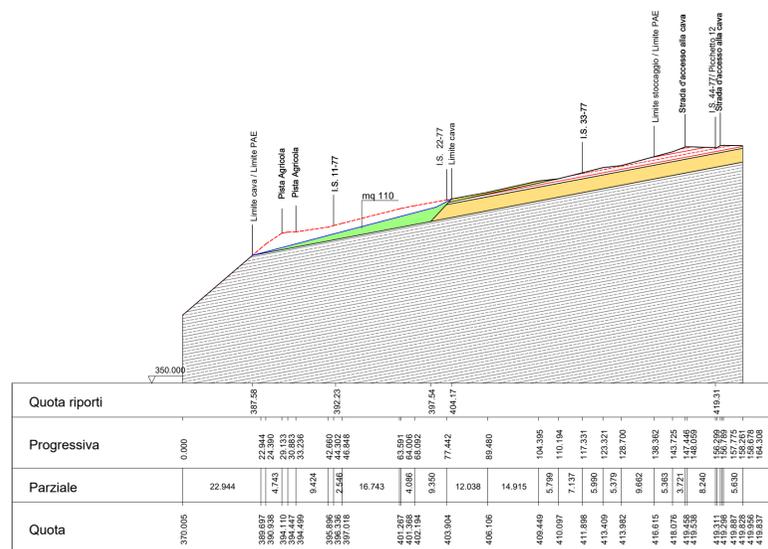

UBICAZIONE SCHEMATICA SEZIONI RIPRISTINO scala 1:2000

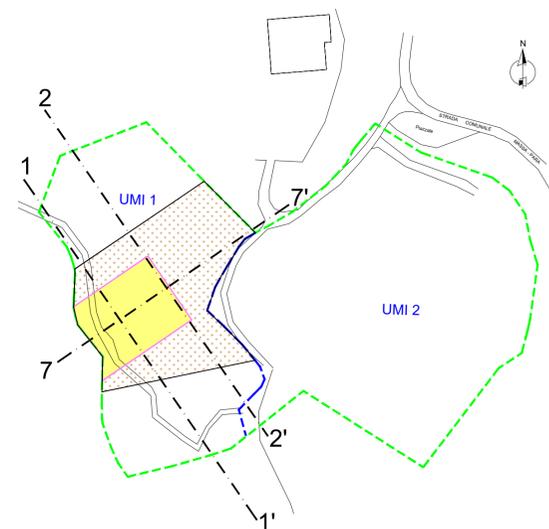

**Legenda**

	Profilo stato attuale
	Profilo stato modificato
	Materiale di riporto in progetto
	Depositi eluvio colluviali
	Alternanza di marne ed arenarie
	Orizzonte coltivabile
	Limite P.A.E.
	Limite P.A.E. Unità minima di intervento
	Traccia sezione
	Area cava di progetto
	Area stoccaggio/ripristino di progetto