


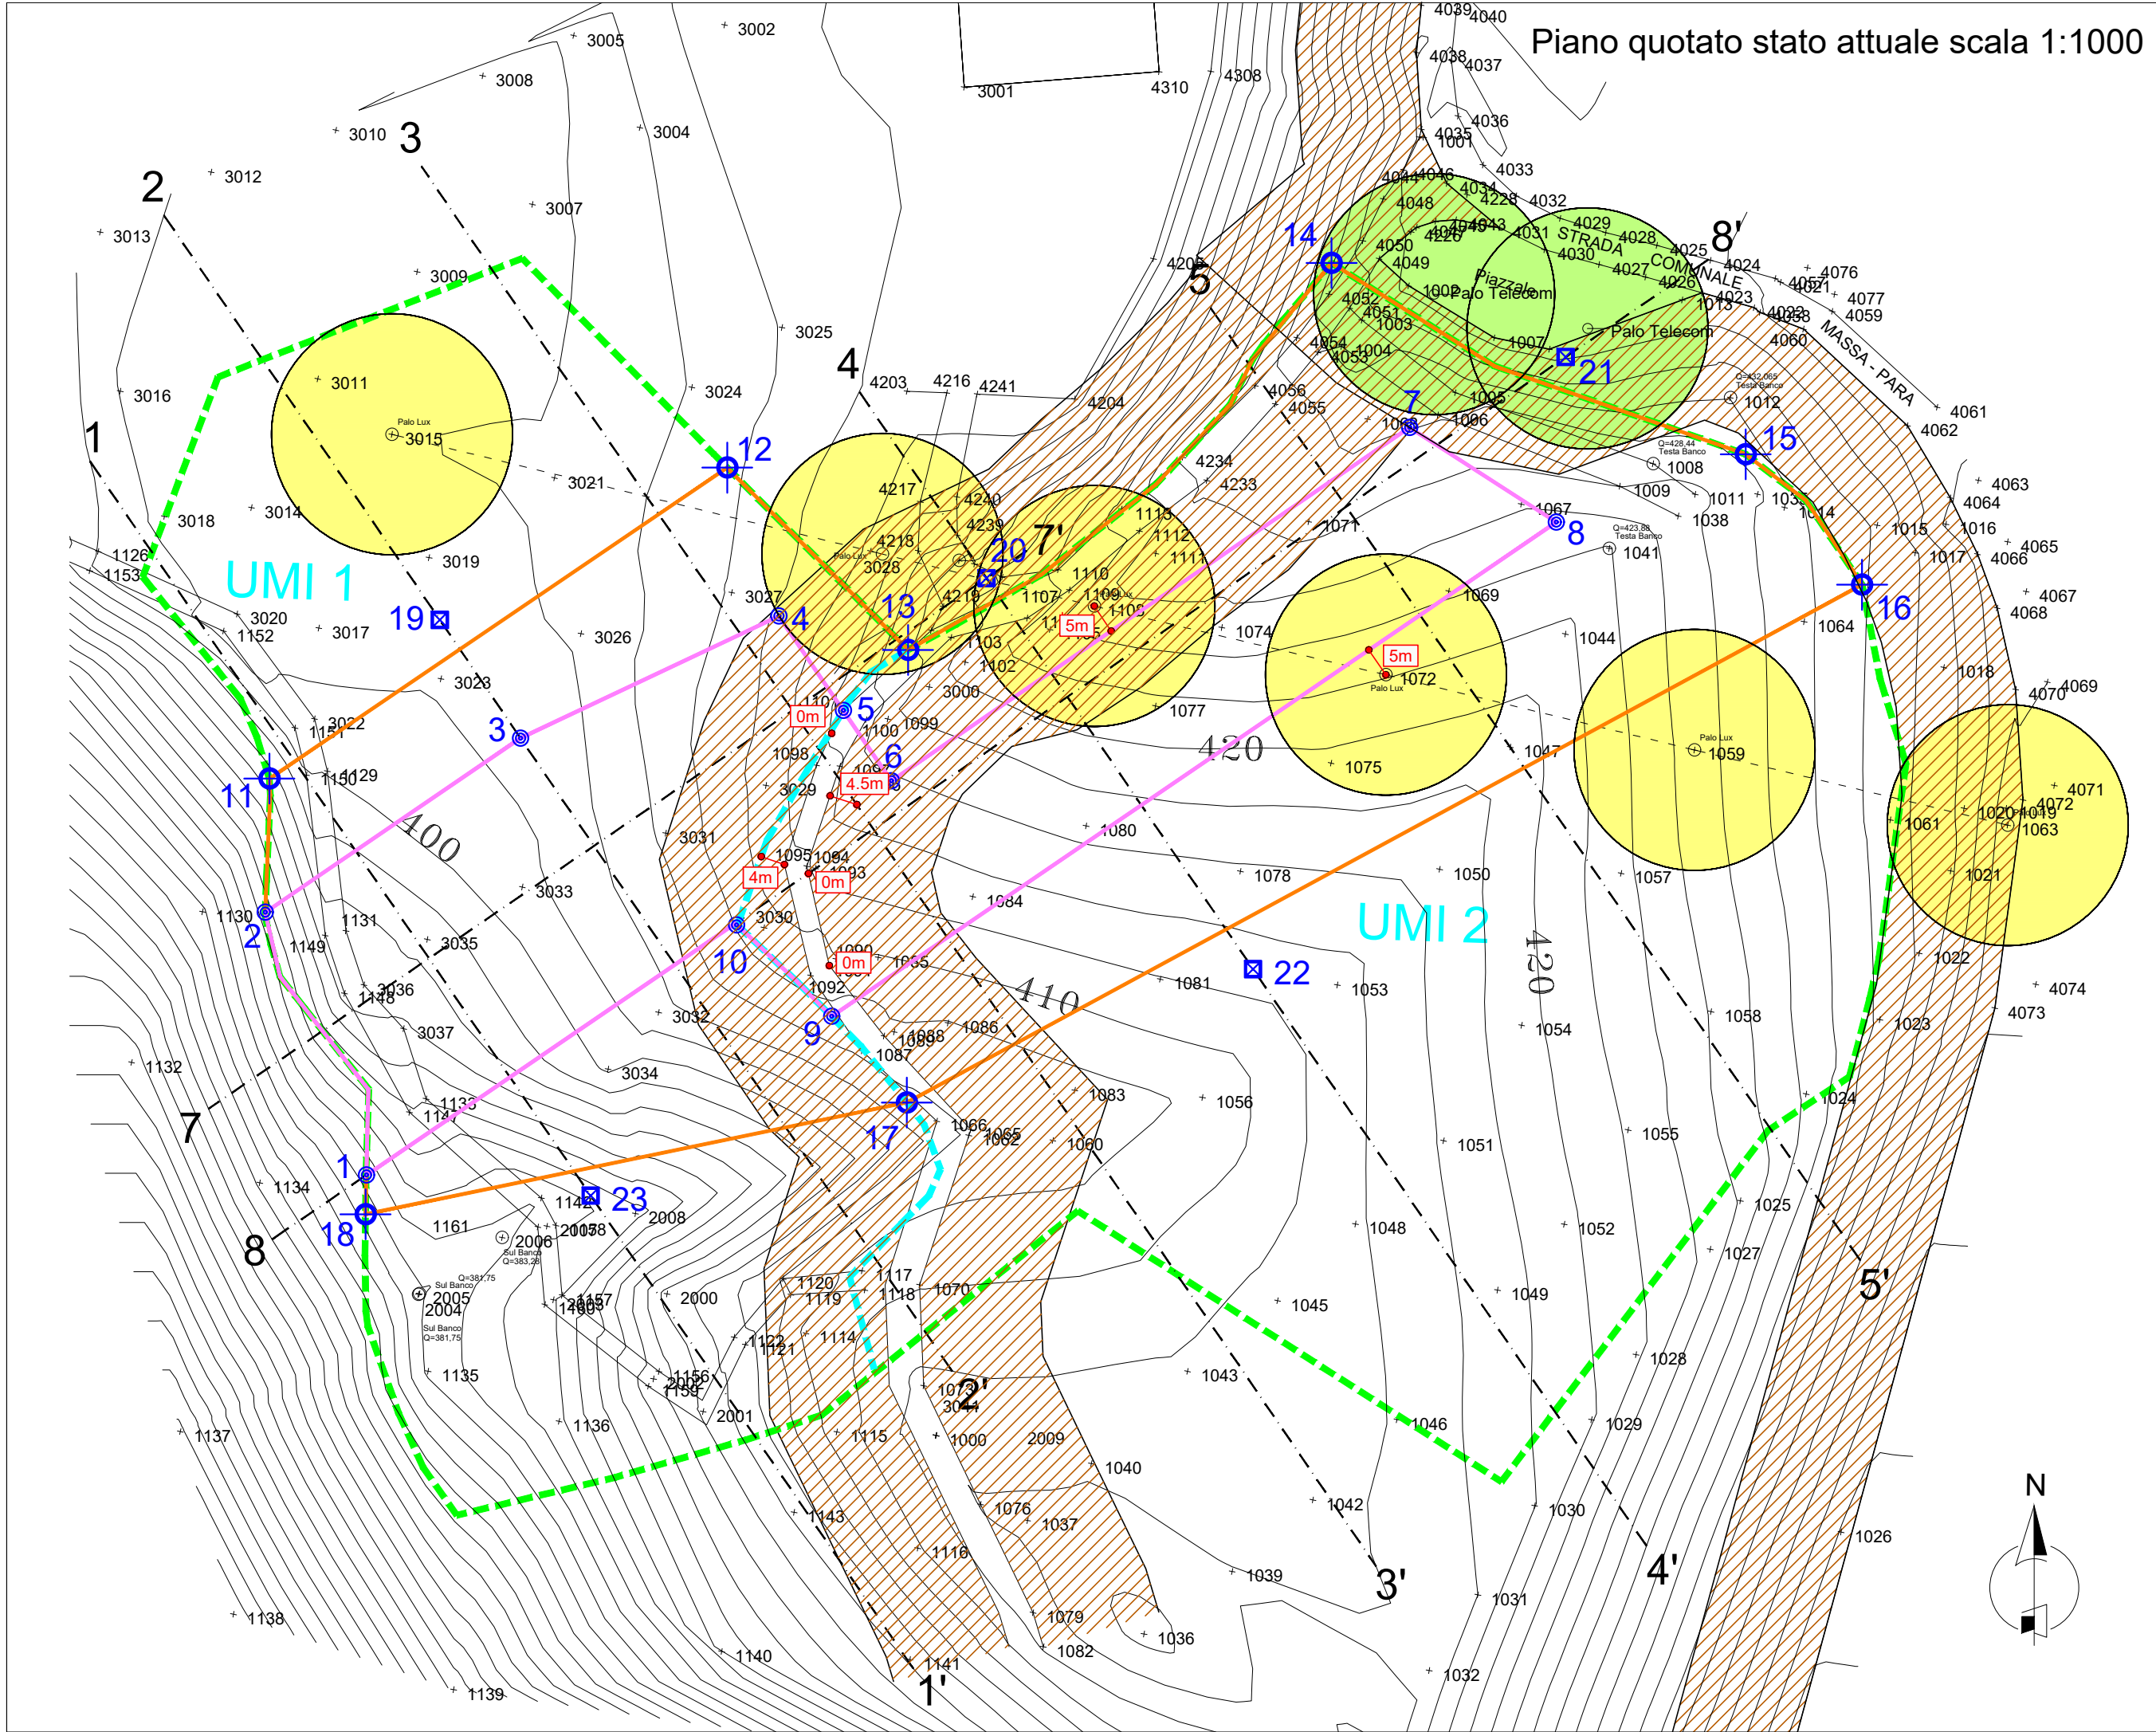

| Legenda |   |
|---------|---|
|         | Limite P.A.E. Ambito estrattivo                                                                     |
|         | Limite P.A.E. Unità minima di intervento                                                            |
|         | Traccia sezione                                                                                     |
|         | Area cava di progetto                                                                               |
|         | Limite area stoccaggio / ripristino di progetto                                                     |
|         | Termine lapideo di delimitazione cava                                                               |
|         | Termine lapideo di delimitazione area stoccaggio / ripristino                                       |
|         | Termine lapideo di riferimento                                                                      |
|         | Area di rispetto scavo derogabile da strade pubbliche / vicinali ad uso pubblico carrozzabili (20m) |
|         | Area di rispetto scavo derogabile da palo enel b.t. (20m)                                           |
|         | Area di rispetto scavo derogabile da palo telecom (20m)                                             |
|         | Distanza in avvicinamento alle infrastrutture ex art.104, D.P.R. n. 128/1959                        |

**Progettista : Dott. geologo Massimo Mosconi**  
via M.Buonarroti n° 30 - 47021 S.Piero in Bagno (FC)  
tel. 347/0714357 - email : mosconi.massimo@tiscali.it

**Comune di Verghereto**  
Provincia di Forlì-Cesena

**Committente:** *Eurocave s.n.c. dei fratelli DeLuca Paolo e Gabriele*

**Progetto di coltivazione di una cava di arenaria tipo pietra serena, orizzonte alberese, in località Scalello (ambito estrattivo 25S - Scalello 2 - UMI 1 e UMI 2)**  
**Comune di Sarsina (FC)**

**Tav. 4a - Piano quotato con individuazione vincoli**

San Piero in B. - Settembre 2025