
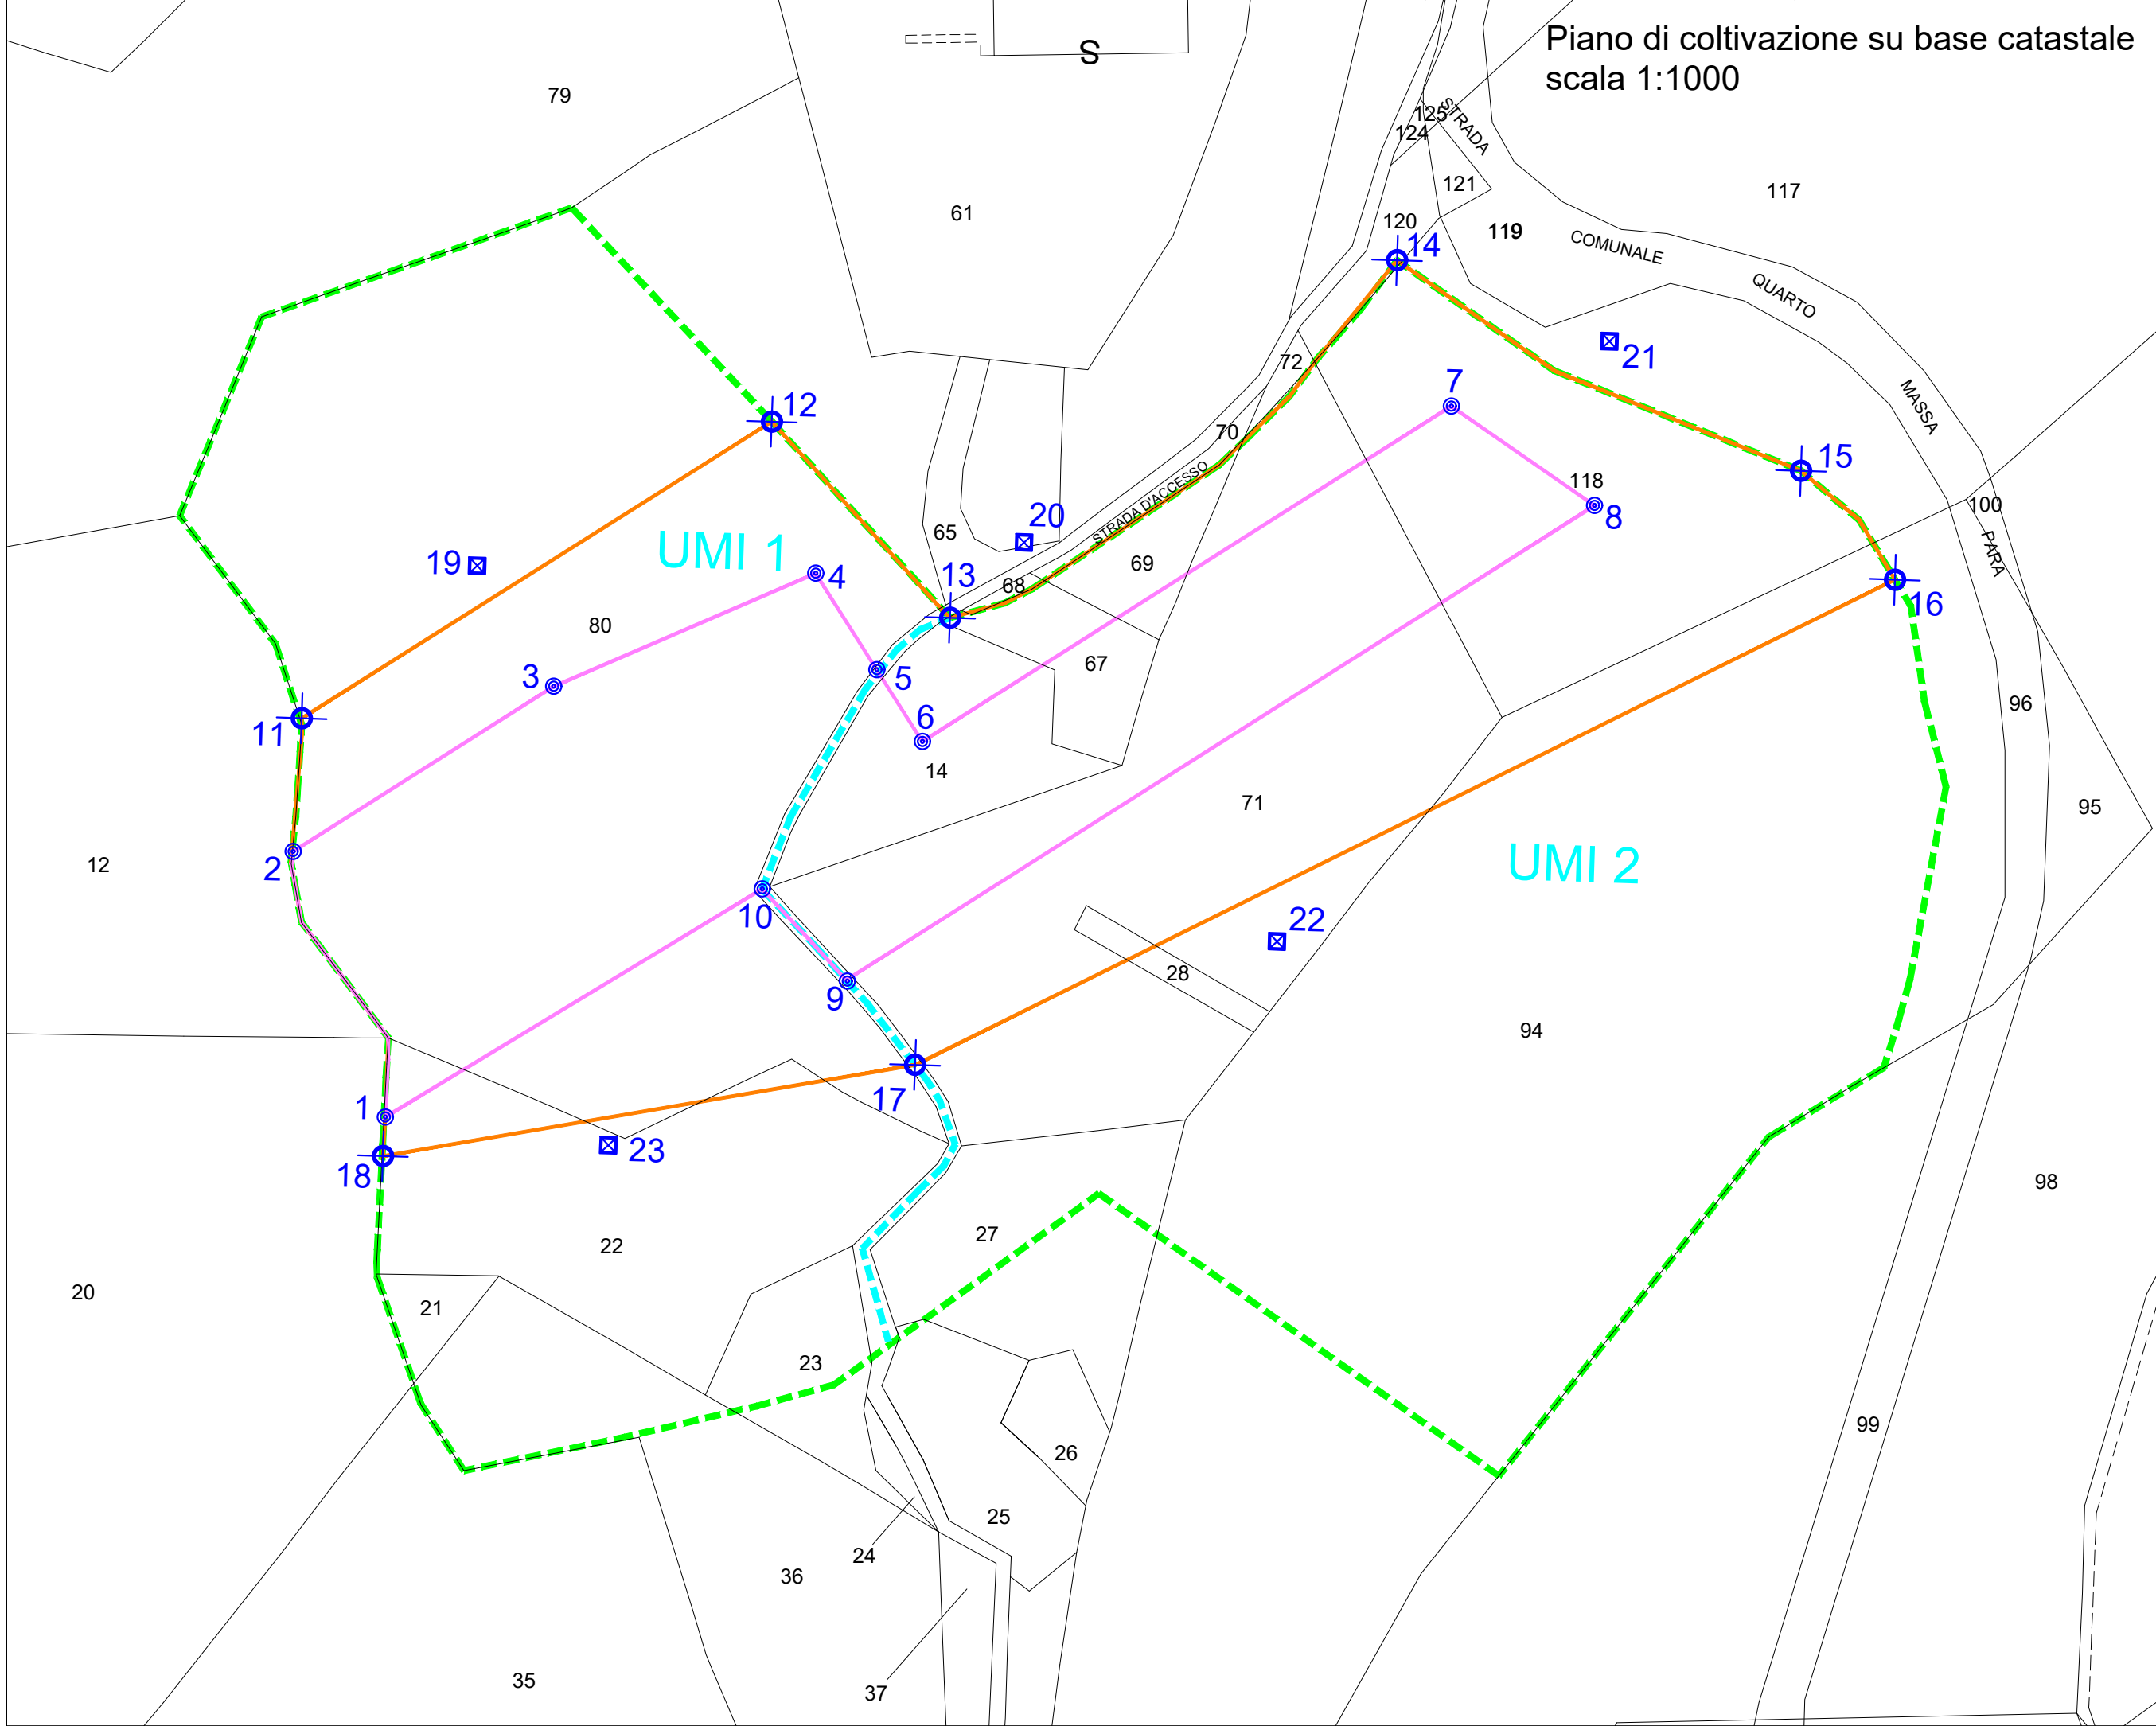


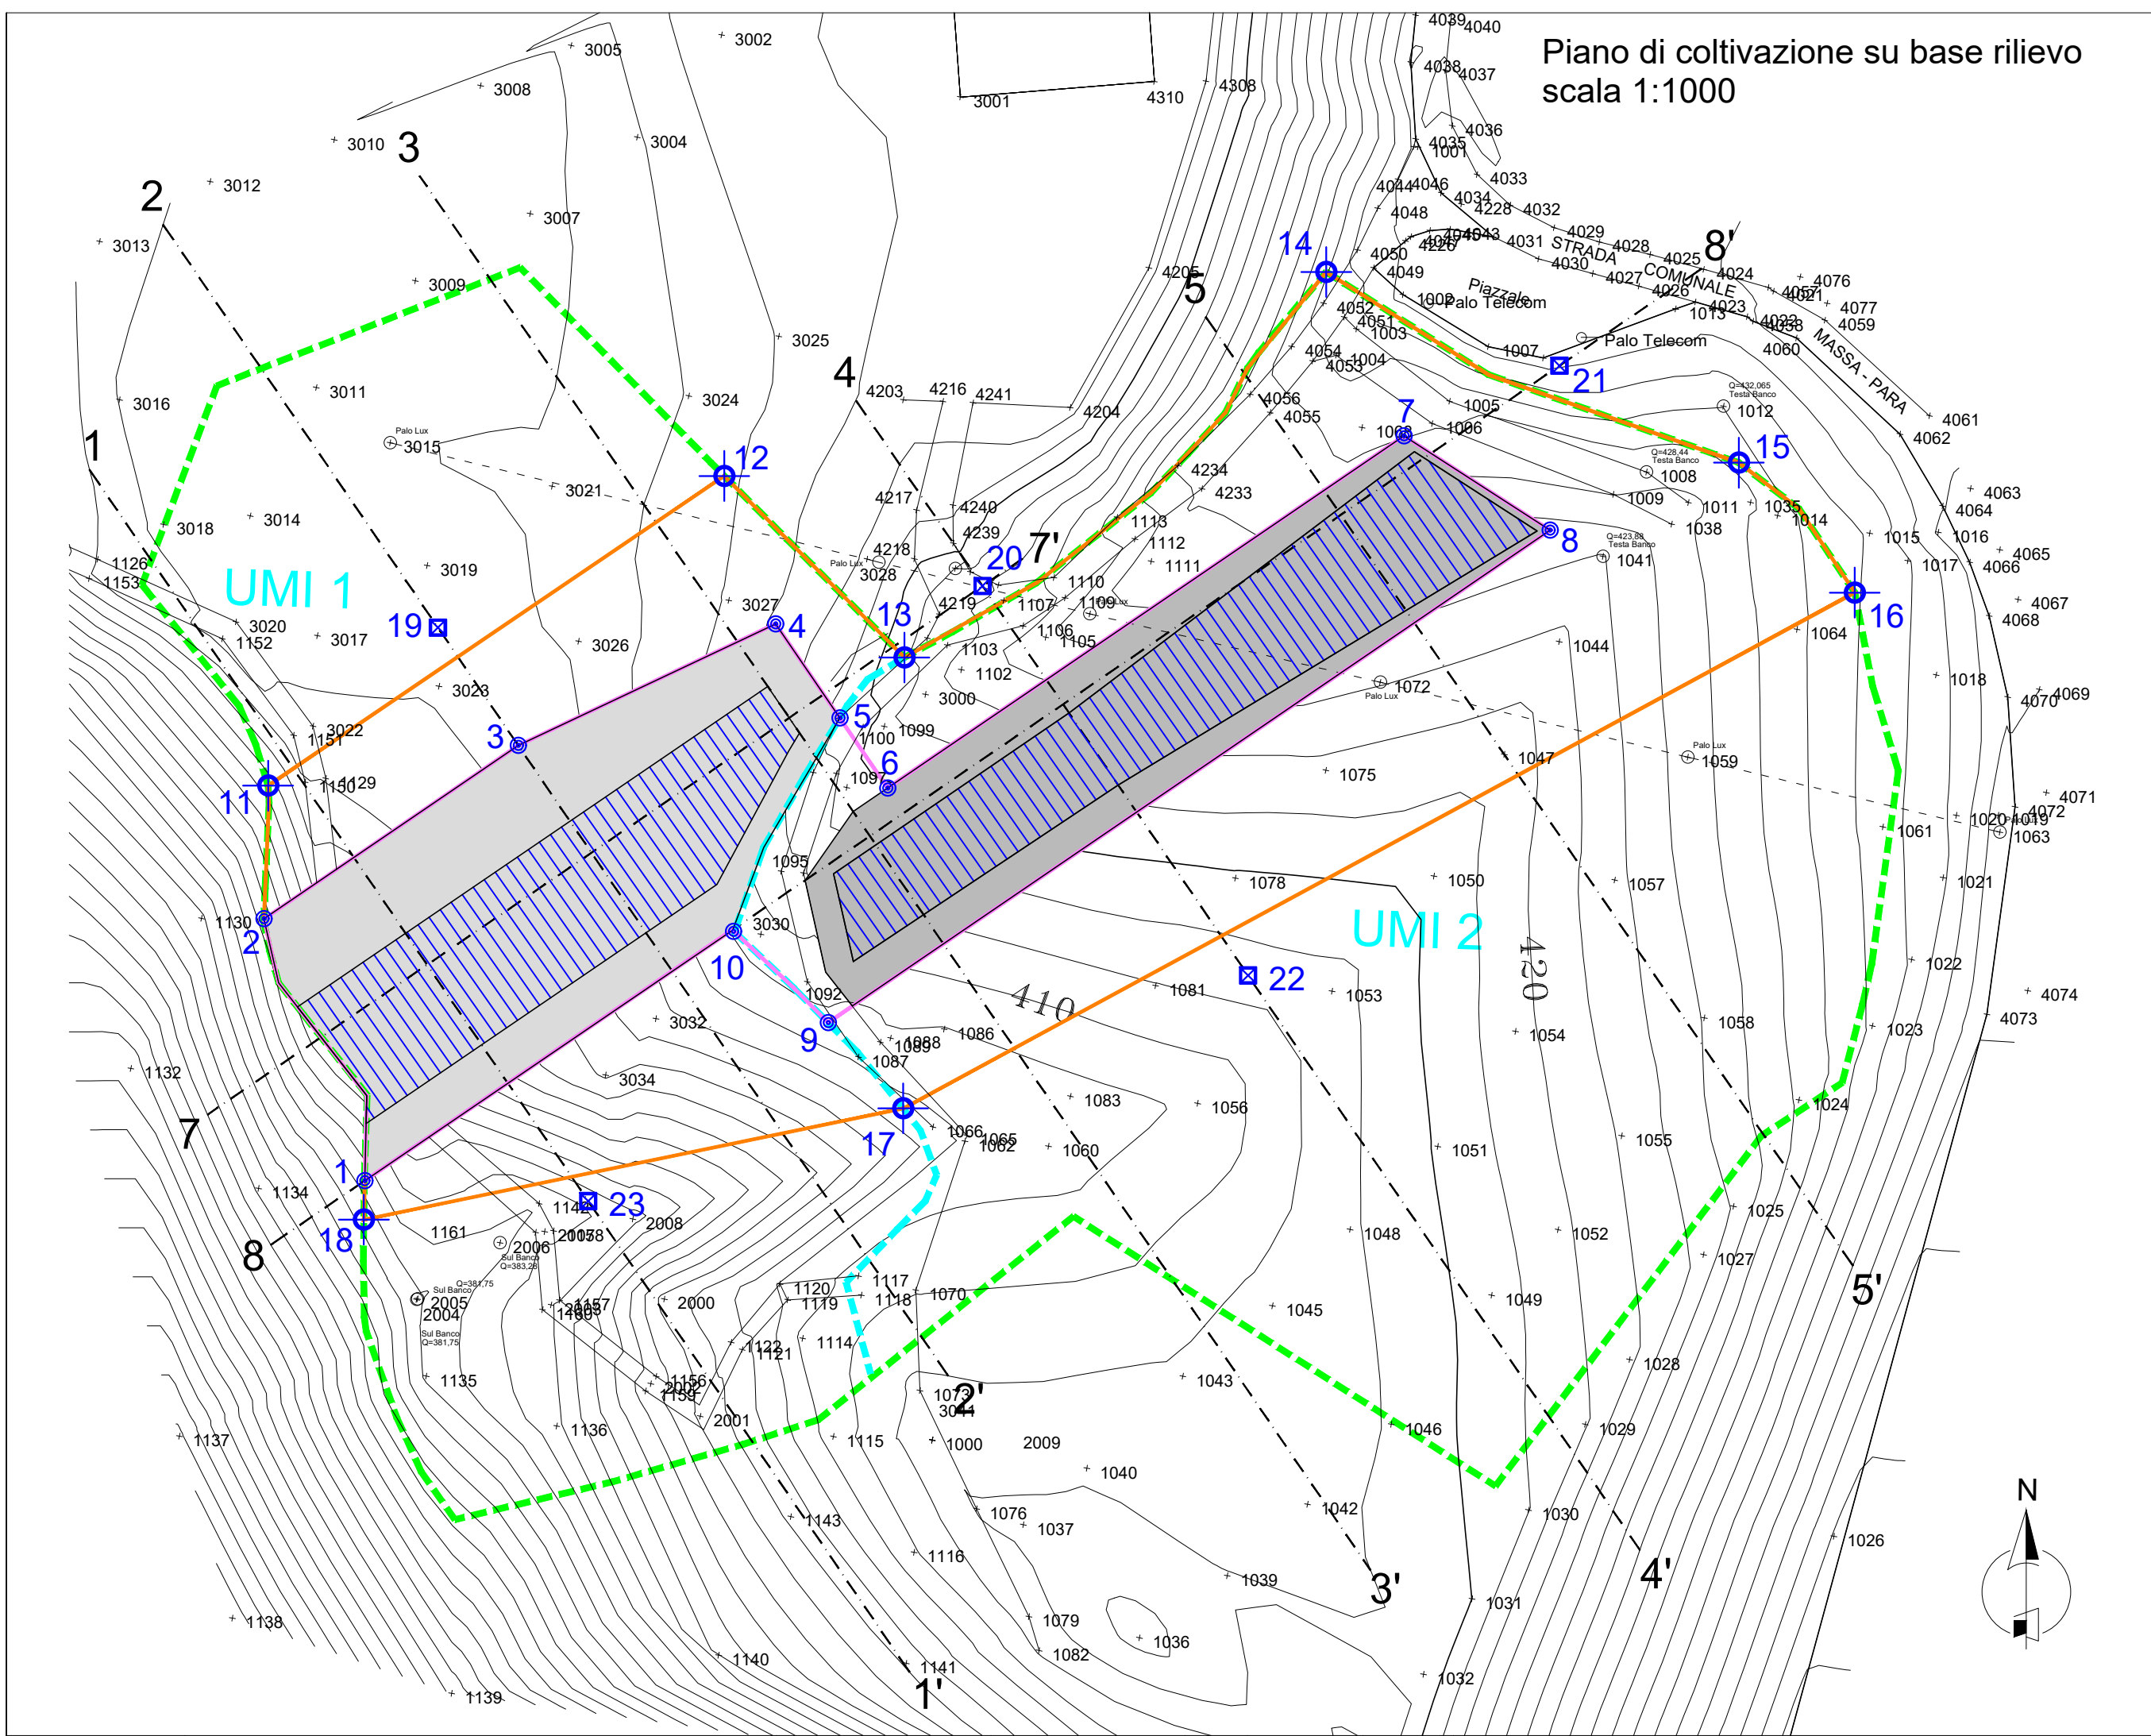

Progettista : Dott. geologo Massimo Mosconi
via M.Buonarroti n° 30 - 47021 S.Piero in Bagno (FC)
tel. 347/0714357 - email : mosconi.massimo@tiscali.it

Comune di Verghereto
Provincia di Forlì-Cesena

Committente: **Eurocave s.n.c. dei fratelli DeLuca Paolo e Gabriele**

Progetto di coltivazione di una cava di arenaria tipo pietra serena, orizzonte alberese, in località Scalello (ambito estrattivo 25S - Scalello 2 - UMI 1 e UMI 2)
Comune di Sarsina (FC)

Tav. 7b - Piano di coltivazione con inclusione zona soggetta a richiesta in deroga

San Piero in B. - Settembre 2025

Legenda

	Limite P.A.E. Ambito estrattivo
	Limite P.A.E. Unità minima di intervento
	Traccia sezione
	Area cava di progetto
	Limite area stoccaggio / ripristino di progetto
	Termine lapideo di delimitazione cava
	Termine lapideo di delimitazione area stoccaggio / ripristino
	Termine lapideo di riferimento
	Settore 1 di coltivazione
	Settore 2 di coltivazione
	Materiale utile orizzonte "alberese"

Tabulato superfici

SUPERFICIE COMPLESSIVA AREA DI CAVA PROGETTO = 8095 mq	SUPERFICIE COMPLESSIVA AREA DI STOCCAGGIO PROGETTO = 11822 mq
SUPERFICIE DI COLTIVAZIONE UTILE "ALBERESE" = 1950 mq SETTORE 1	SUPERFICIE DI COLTIVAZIONE UTILE "ALBERESE" = 2134 mq SETTORE 2
SUPERFICIE SCARPATE = 2153 mq SETTORE 1	SUPERFICIE SCARPATE = 1377 mq SETTORE 2