SEZIONE SCAVO 1-1' scala 1:1000

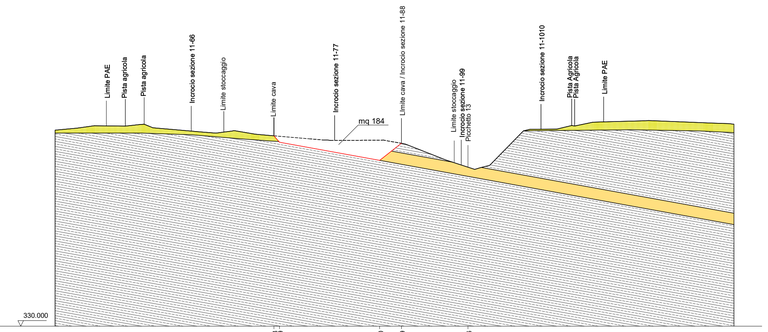

| | | |