
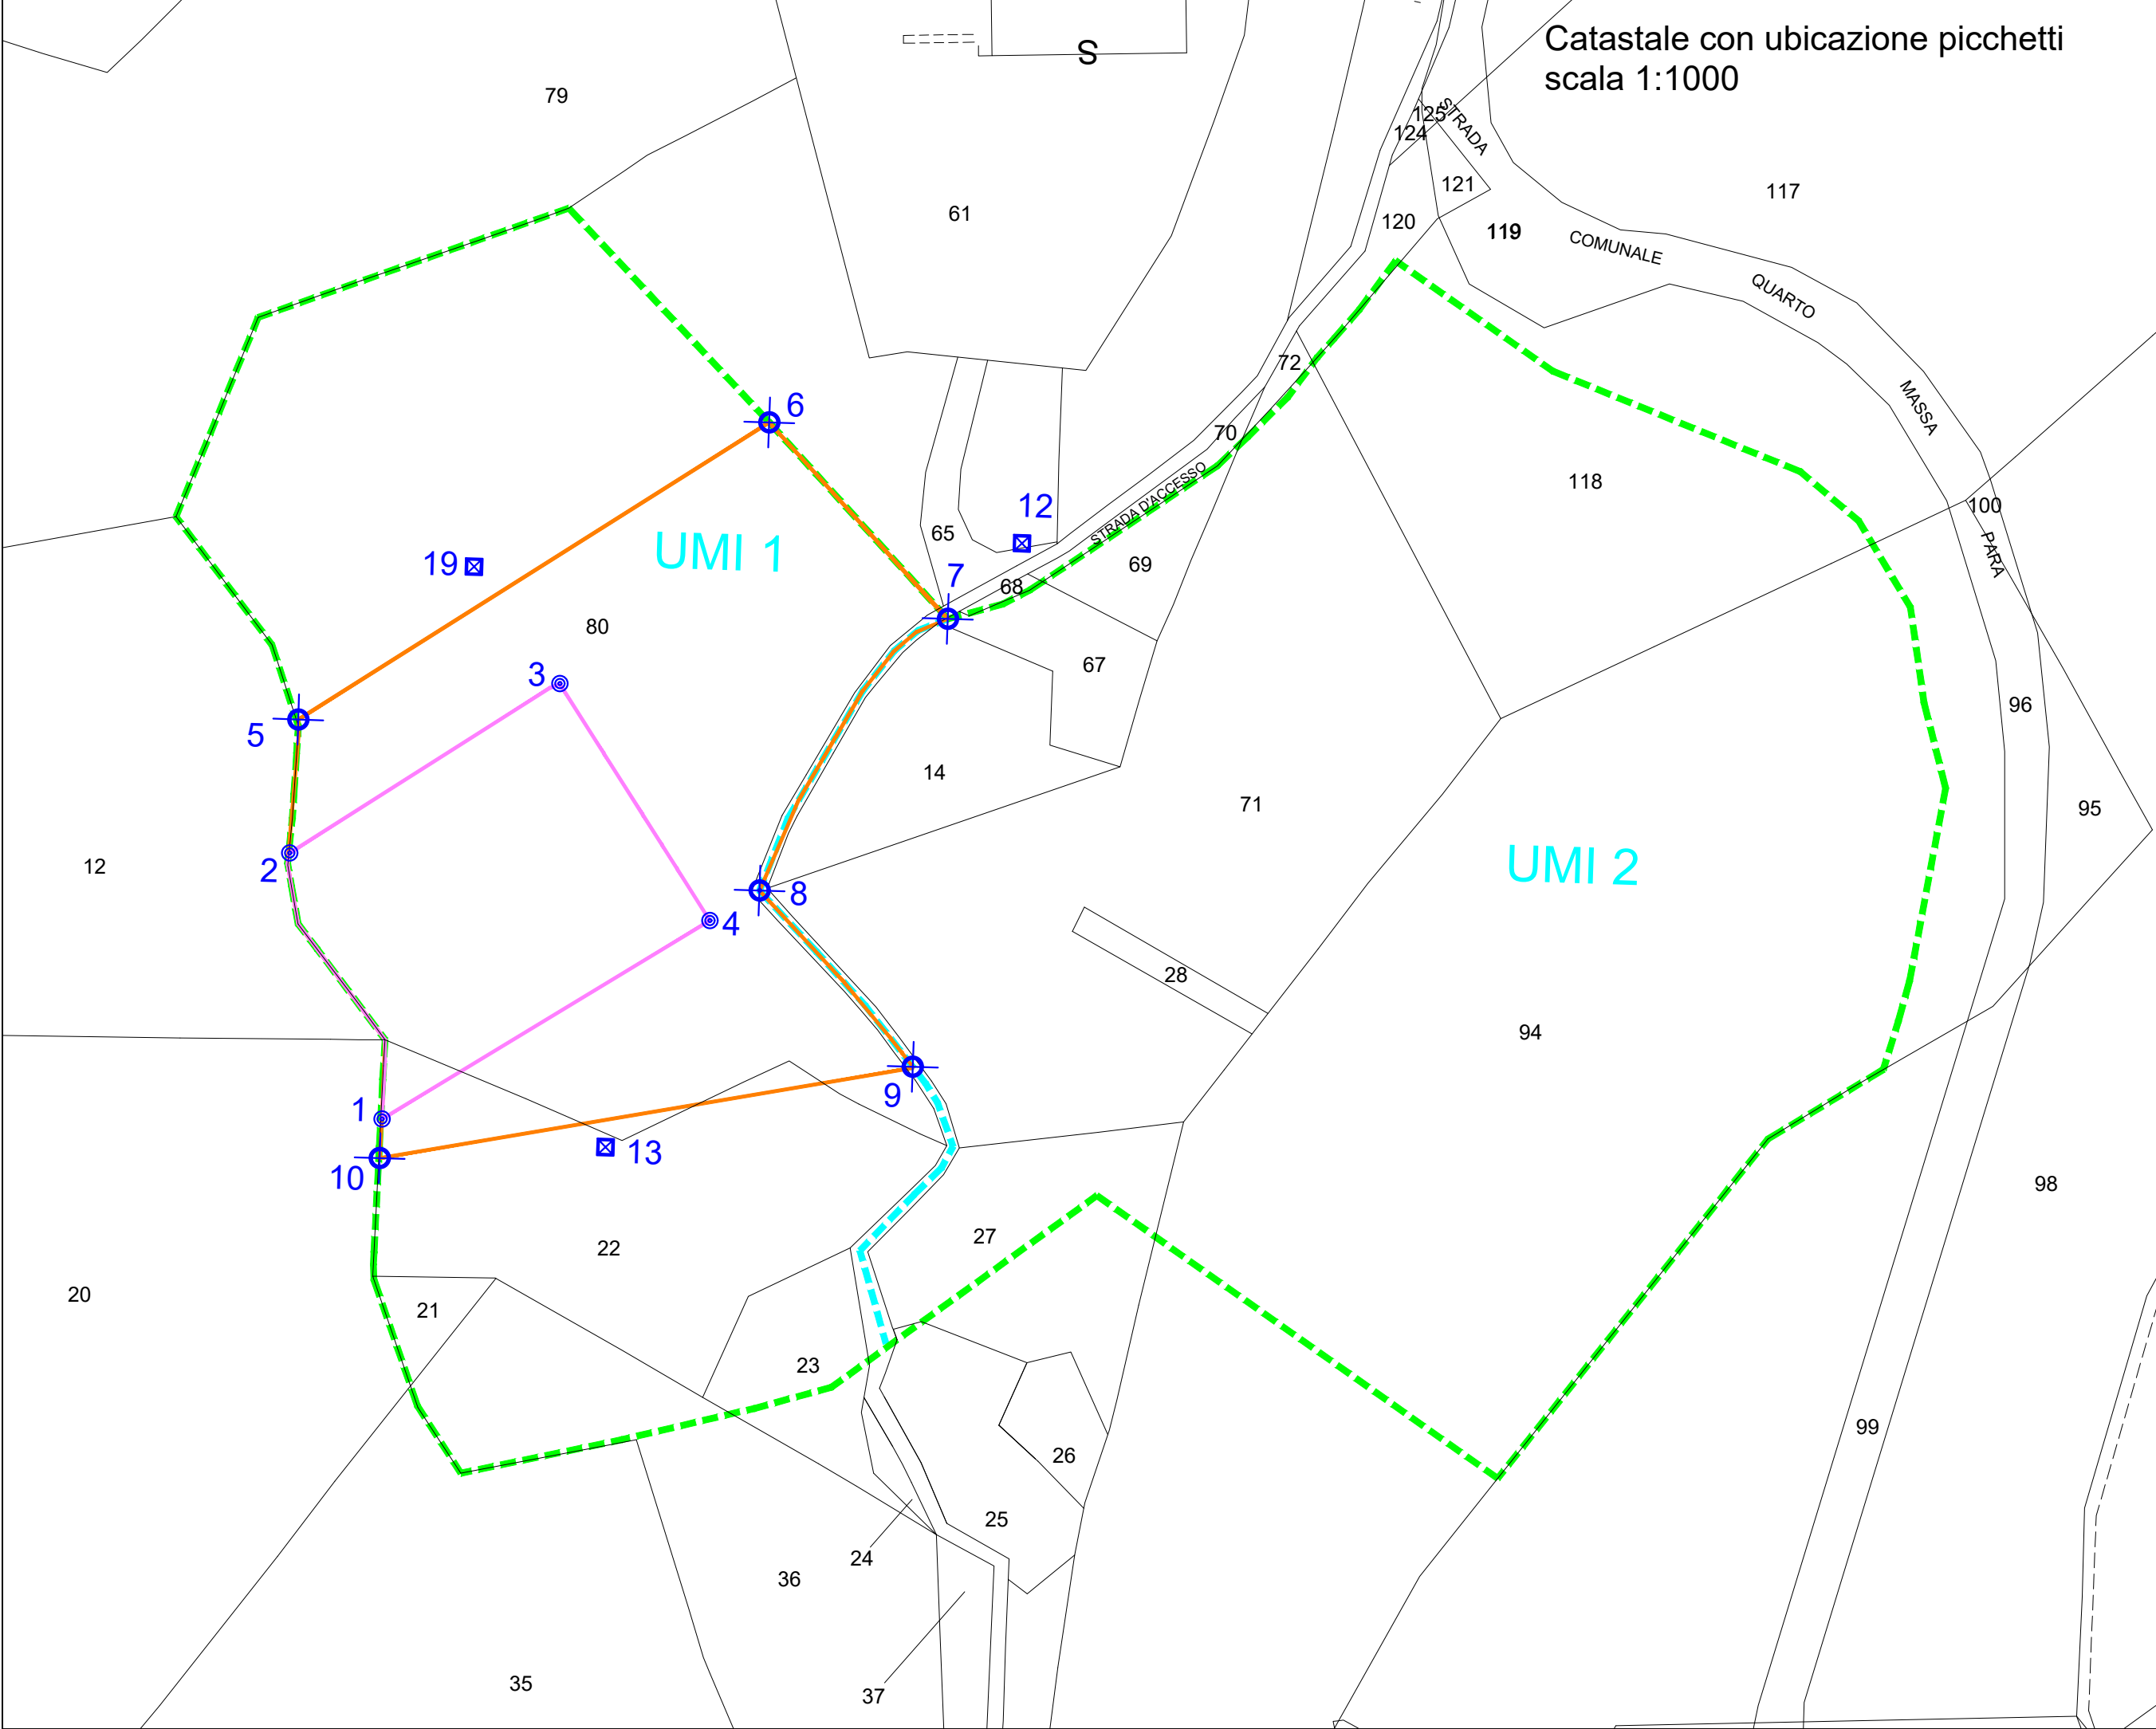


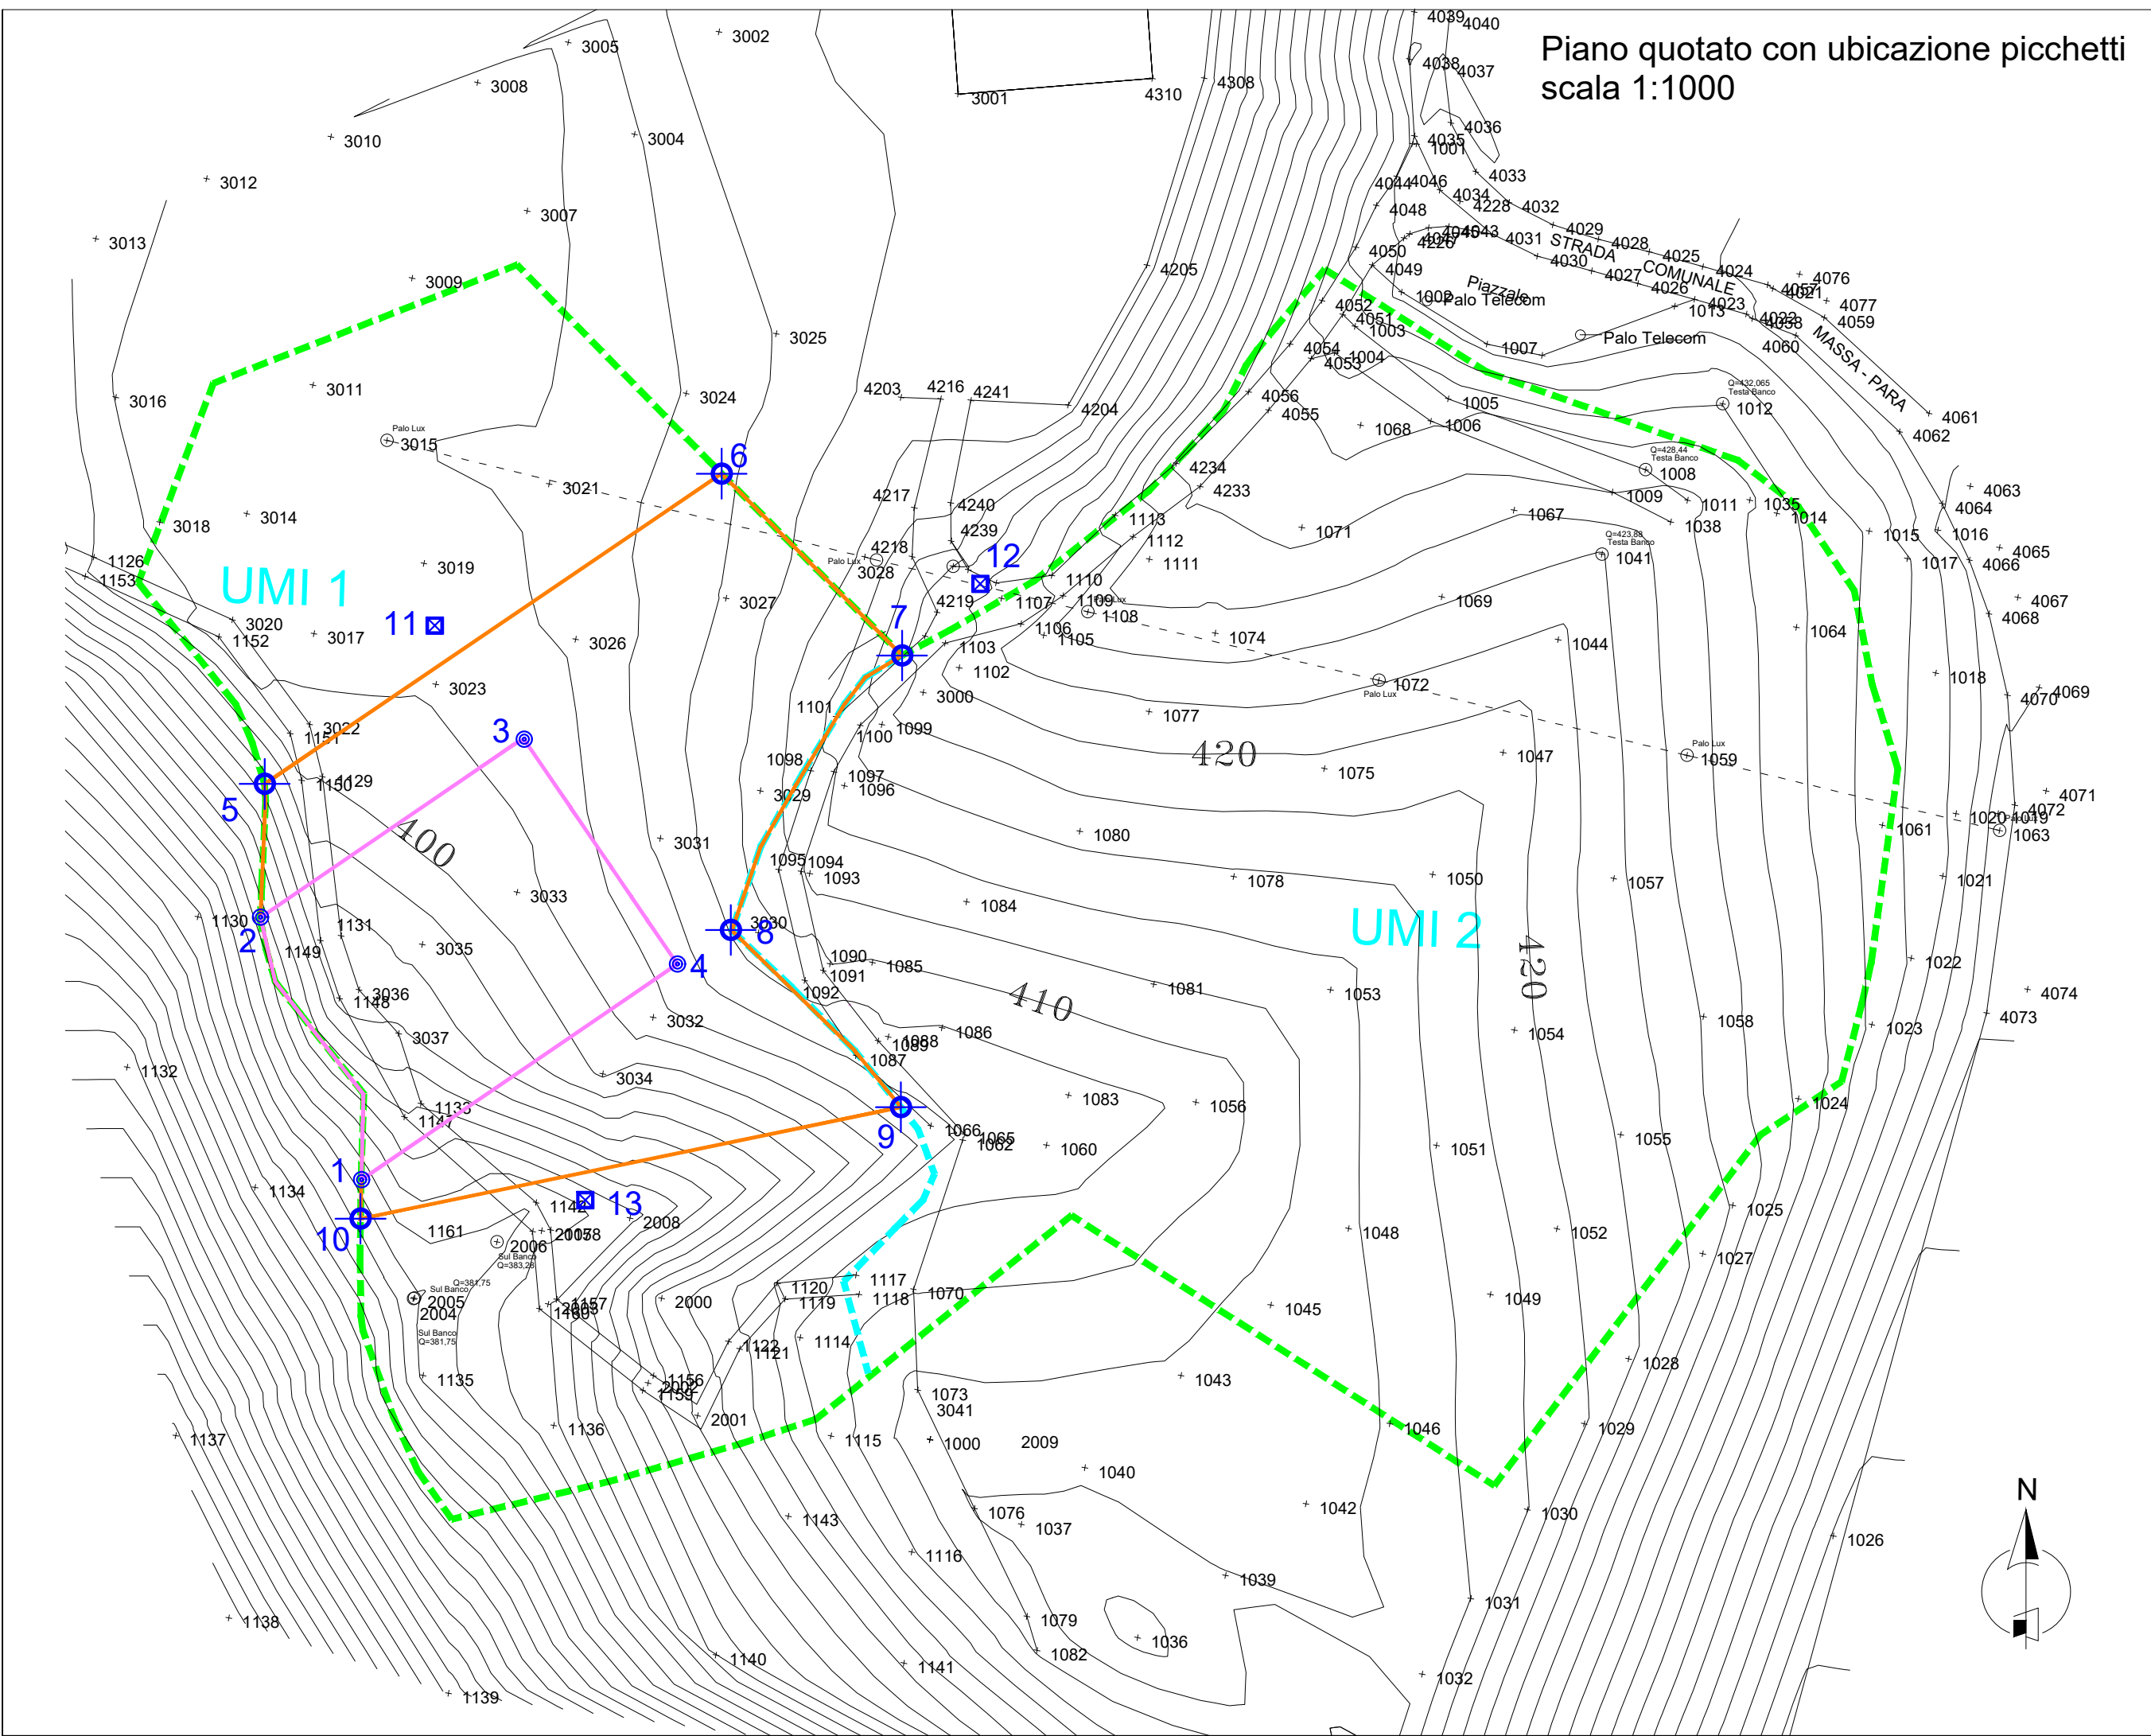

Progettista : Dott. geologo Massimo Mosconi
via M.Buonarroti n° 30 - 47021 S.Piero in Bagno (FC)
tel. 347/0714357 - email : mosconi.massimo@tiscali.it

Comune di Verghereto
Provincia di Forlì-Cesena

Committente: Eurocave s.n.c. dei fratelli DeLuca Paolo e Gabriele

Progetto di coltivazione di una cava di arenaria tipo pietra
serena, orizzonte alberese, in località Scalello (ambito
estrattivo 25S - Scalello 2 - UMI 1 e UMI 2)
Comune di Sarsina (FC)

Tav. 9a - Capisaldi di riferimento con esclusione
zona soggetta a richiesta in deroga

San Piero in B. - Settembre 2025

Legenda

	Limite P.A.E. Ambito estrattivo
	Limite P.A.E. Unità minima di intervento
	Area cava di progetto
	Limite area stoccaggio / ripristino di progetto
	Termine lapideo di delimitazione cava
	Termine lapideo di delimitazione area stoccaggio / ripristino
	Termine lapideo di riferimento

TABULATI PICCHETTI E CAPISALDI

STAZIONE 3000	PUNTI	ANG.	DIST. OR.	EST	NORD	QUOTA	
	1000	0.000	124.27	0.00	0.00	413.83	Staz.
	1	55.107	123.67	-100.95	24.85	382.81	Ter. Cava
	2	79.755	116.39	-125.55	64.57	387.02	Ter. Cava
	3	92.644	68.38	-89.31	100.85	402.63	Ter. Cava
	4	47.413	60.93	-55.99	69.84	405.18	Ter. Cava
	5	91.796	110.58	-129.01	86.50	394.88	Area Stocc.
	6	153.176	49.48	-63.95	151.34	407.51	Area Stocc.
	7	167.380	7.08	-28.84	127.21	417.71	Area Stocc.
	8	43.914	50.84	-48.31	77.06	408.11	Area Stocc.
	9	4.006	69.07	-15.04	53.38	405.37	Area Stocc.
	10	52.712	128.12	-99.88	18.44	380.76	Area Stocc.
	11	109.244	81.99	-106.11	117.64	402.83	Ter. Rifer.
	12	231.414	20.40	-18.26	141.34	419.31	Ter. Rifer.
	13	37.967	101.41	-63.72	28.44	386.76	Ter. Rifer.