
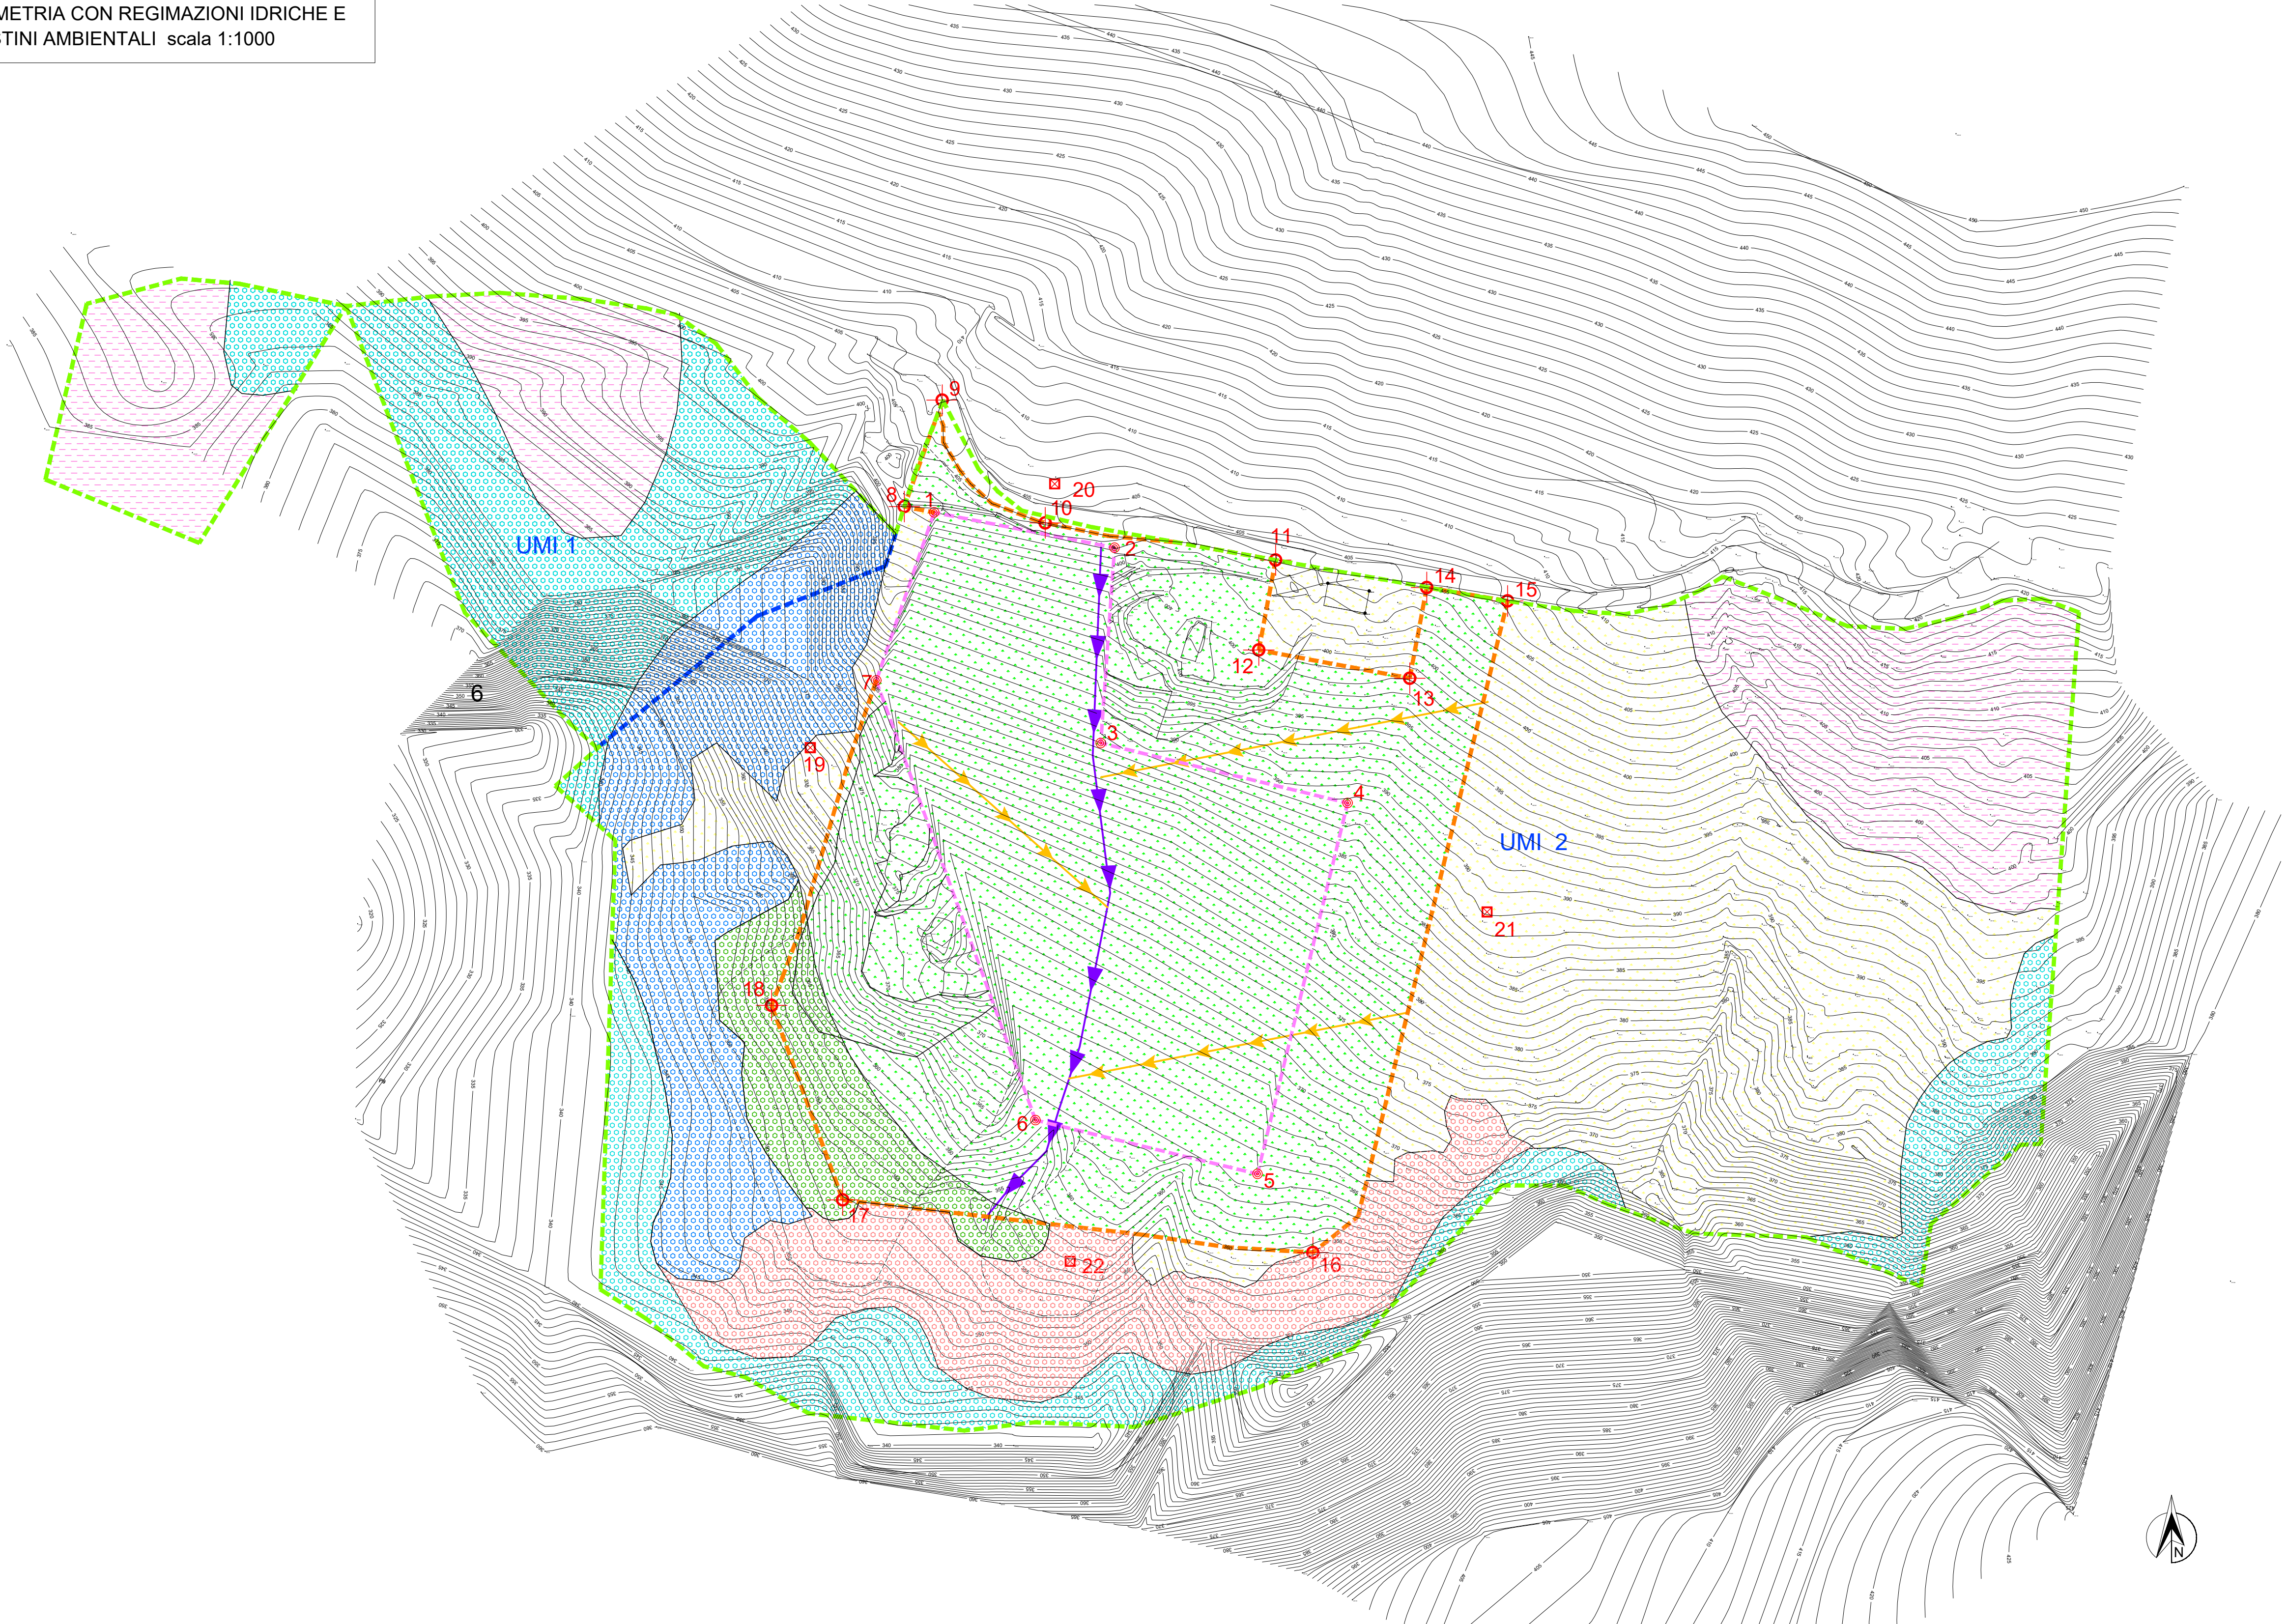


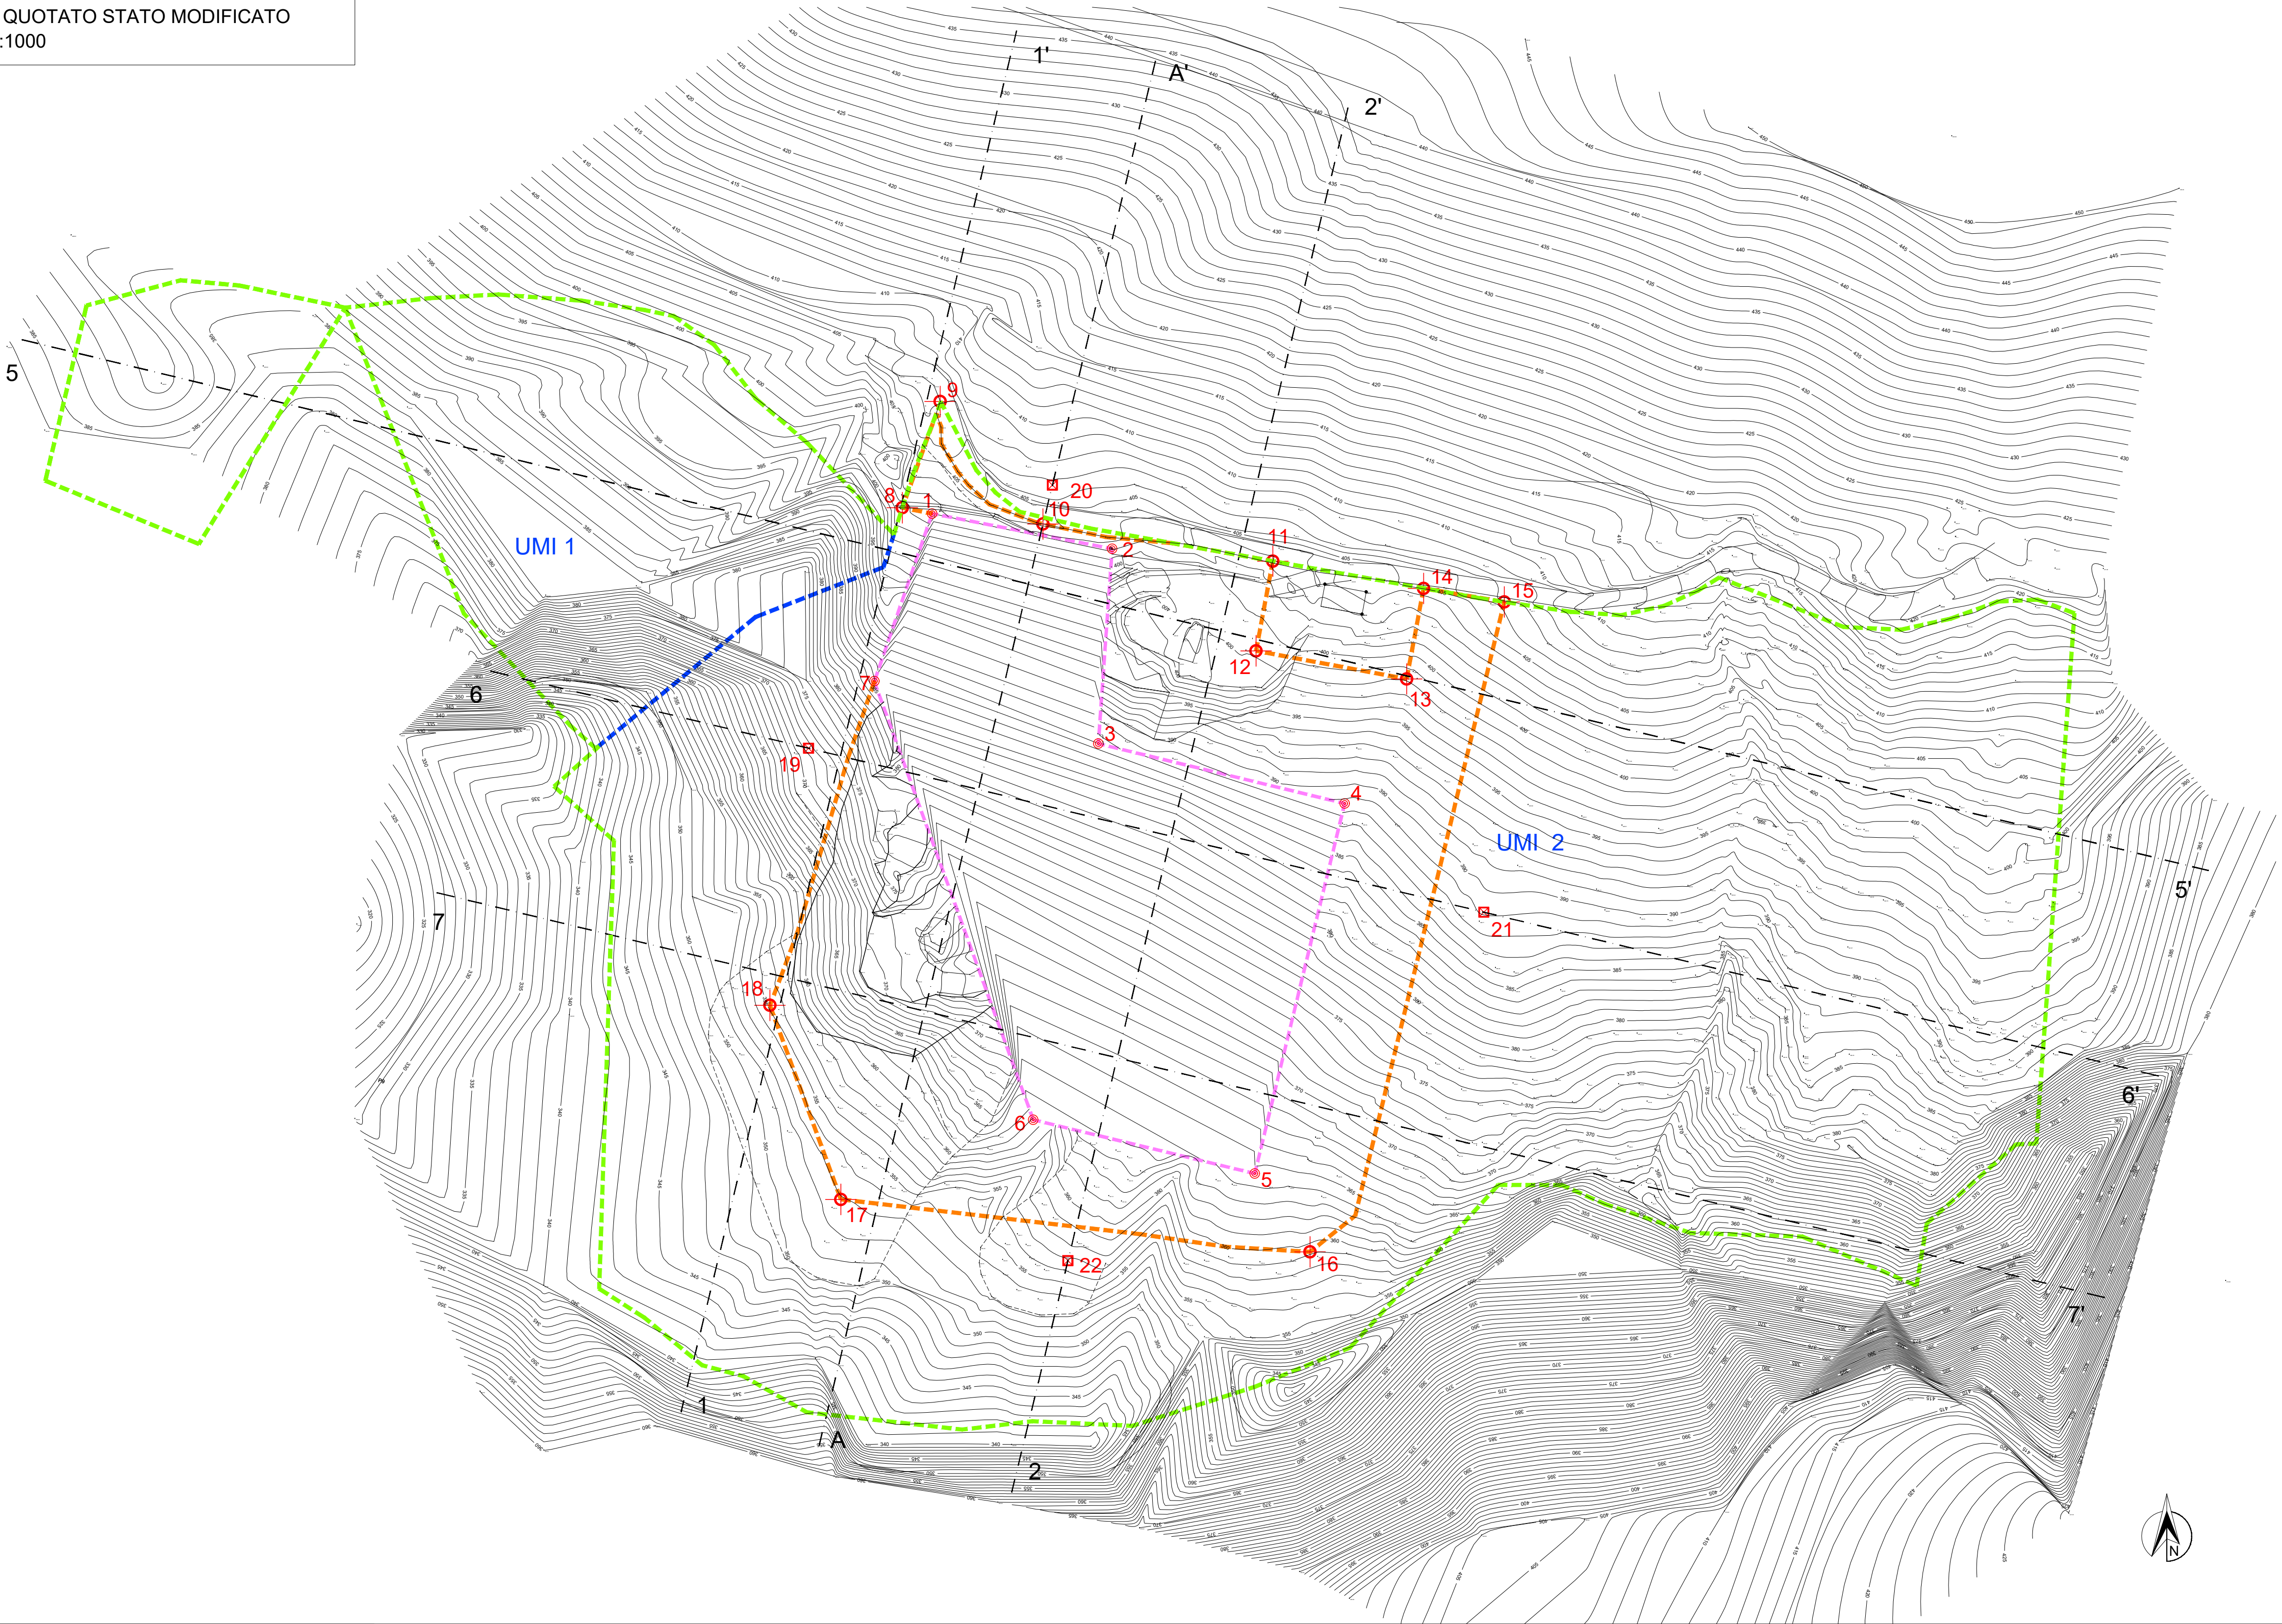

Dott. Geologo Massimo Mosconi
via M.Buonarroti 30, 47021 S.Piero in Bagno (FC)
tel. 347/0714357 E-mail mosconi.massimo@tiscali.it
P.Iva 03421960406

Comune di Sarsina
Provincia di Forlì-Cesena

Committente: *Emporio della Pietra s.a.s.*
via Mazzi-Para 21/A, 47028 Verghereto (FC)

**Progetto di coltivazione relativo alla prosecuzione ed
ampliamento di una cava di arenaria tipo pietra
serena,"Orizzonte Arenaria" e arenaria da frantoio, in località
Valspineto (ambito estrattivo 1S) Comune di Sarsina (FC)**


Tav 10a - Planimetria di ripristino

San Piero in B. - Settembre 2025

Legenda

	Limite P.A.E. Ambito estrattivo
	Limite P.A.E. Unità minima di intervento
	Traccia sezione
	Area cava di progetto
	Area stoccaggio di progetto
	Ripristino con prato pascolo (28802 mq)
	Ripristino con impianto arboreo arbustivo (3010 mq)
	Seminativo (Tav 3 PTCP)
	Cespuglieti (Tav 3 PTCP)
	Formazioni boschive del piano basale submontano (Tav 3 PTCP)
	Bosco tutelato da cartografia interattiva del Sistema informativo Forestale regionale
	Bosco esistente
	Fossetta di guardia e regimazione (274 m)
	Ripristino Fosso principale (192 m)
	Termine lapideo di delimitazione cava
	Termine lapideo di delimitazione area stoccaggio
	Termine lapideo di riferimento

Sezione tipo fossi principali 1:25

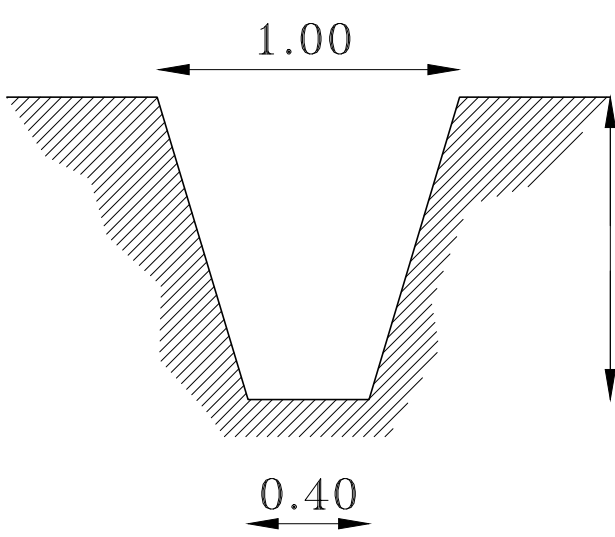

Sezione tipo fossi di scolo 1:25

