


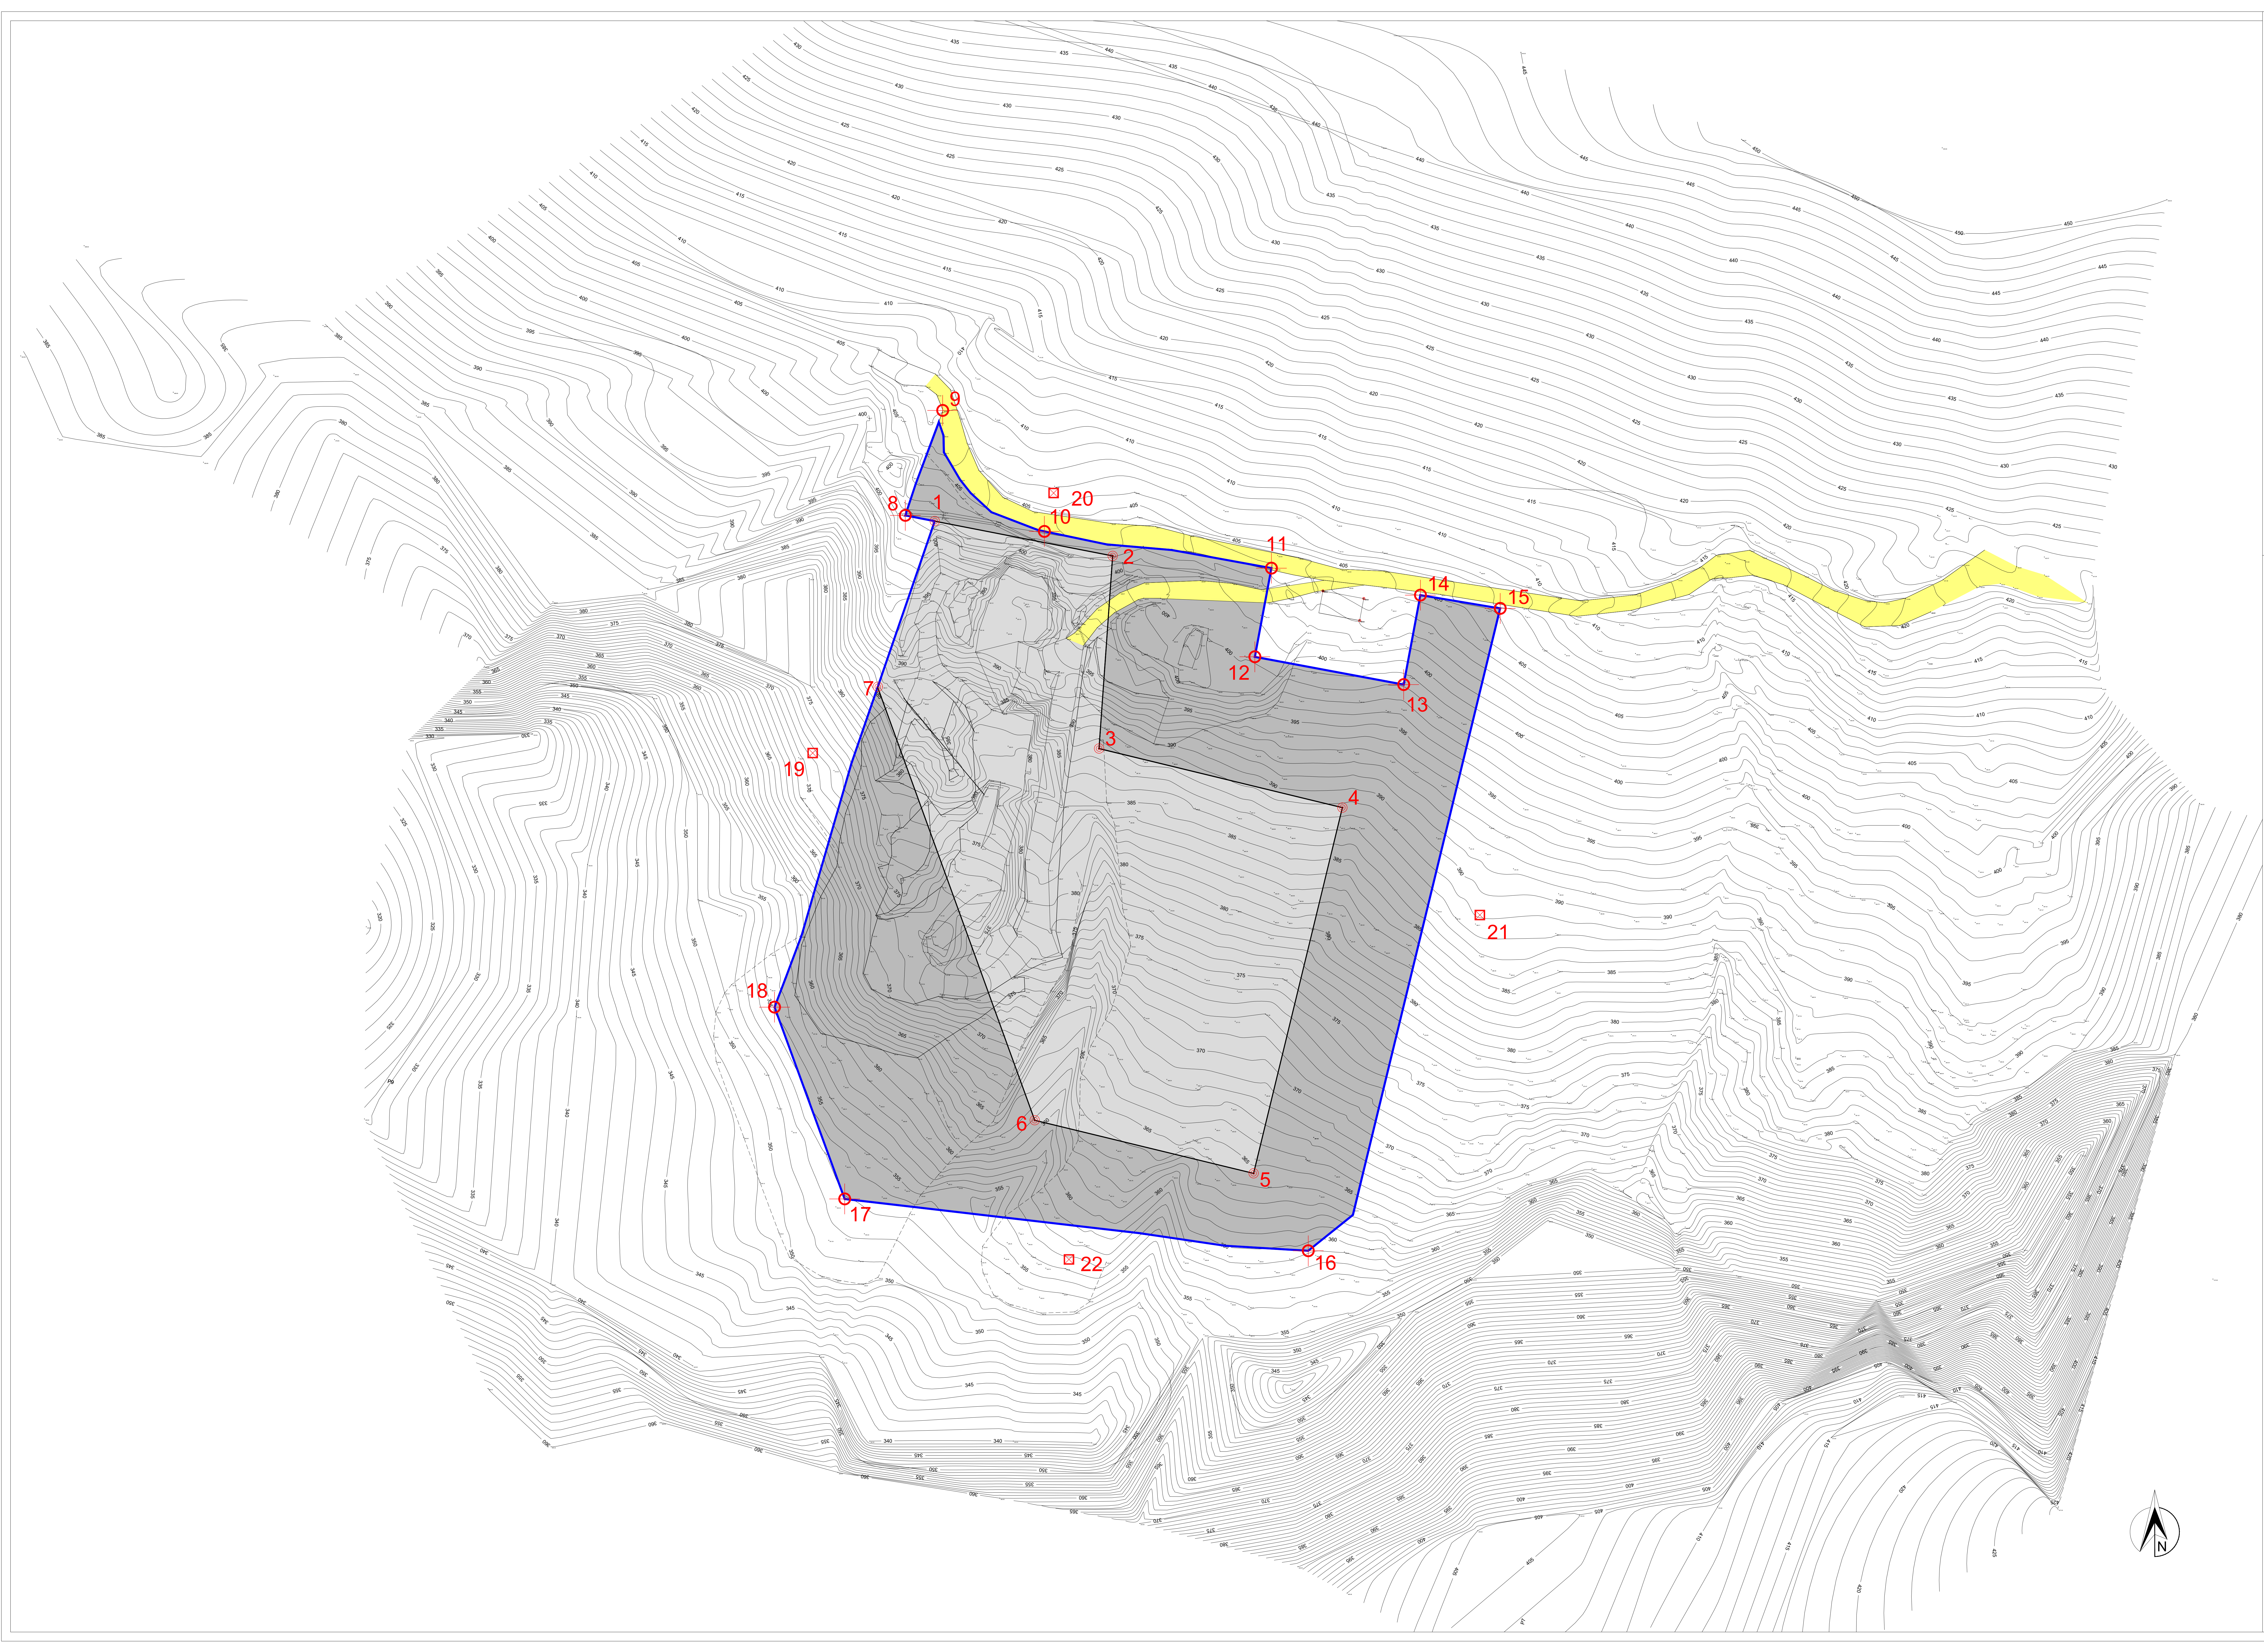

Dott. Geologo Massimo Mosconi
via M. Donarum 38, 47021 S.Piero in Bagno (FC)
tel. 3478714357 E-mail mosconi.massimo@tiscali.it
P.Iva 03421960406

Comune di Sarsina
Provincia di Forlì-Cesena

Committente: Emporio della Pietra s.a.s.
via Mazzini-Papa 21/A, 47028 Verghereto (FC)

Progetto di coltivazione relativo alla prosecuzione ed
ampliamento di una cava di arenaria tipo pietra
serena, "Orizzonte Arenaria" e arenaria da frantoio, in località
Valspineto (ambito estrattivo 15) Comune di Sarsina (FC)

Tav 11 - Perimetro di cava autorizzato

San Piero in B. - Settembre 2025

L legenda	
	Perimetro di cava autorizzato
	Area cava di progetto
	Area stoccaggio/ripristino di progetto
	Strada attuale d'accesso all'area di cava
	1 Termine lapideo di delimitazione cava
	8 Termine lapideo di delimitazione area stoccaggio/ripristino
	19 Termine lapideo di riferimento