


PIANO QUOTATO CON UBICAZIONE PICCHETTI
scala 1:1000



CATASTALE CON UBICAZIONE PICCHETTI
scala 1:1000

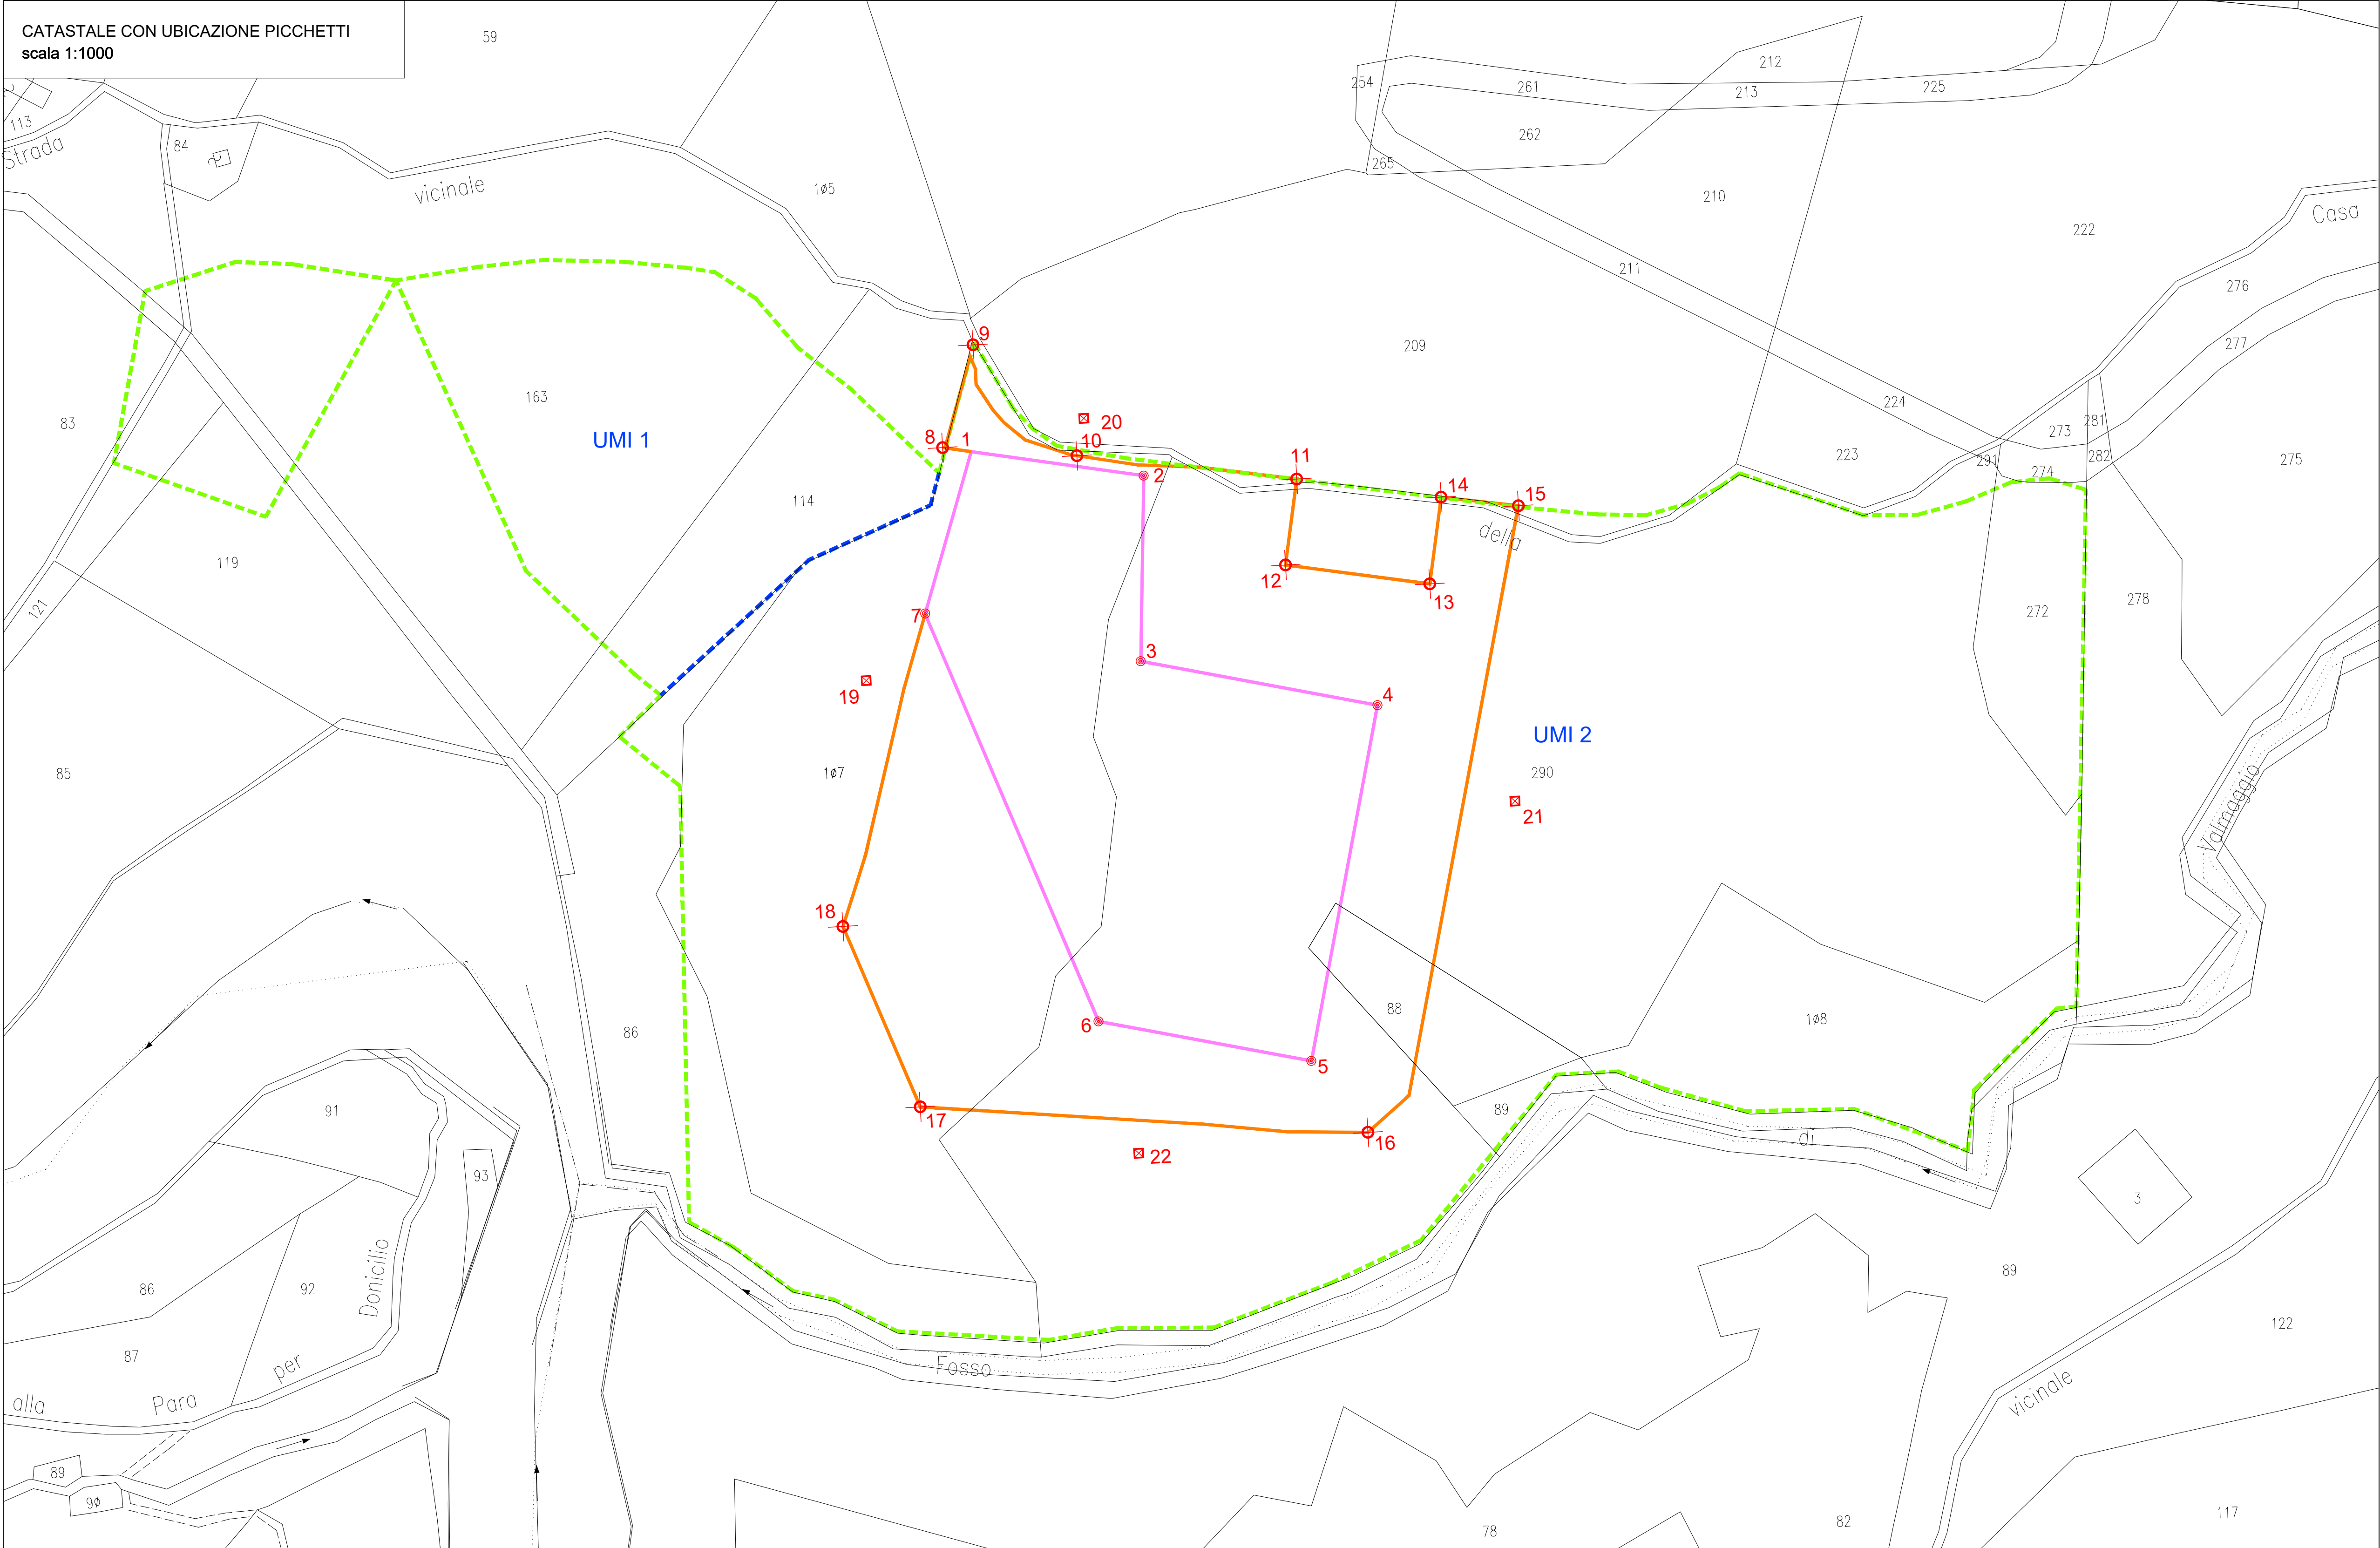

Dott. Geologo Massimo Mosconi
via M.Buonarroti 30, 47021 S.Piero in Bagno (FC)
tel. 347/0714357 E-mail mosconi.massimo@tiscali.it
P.Iva 03421960406

Comune di Sarsina
Provincia di Forlì-Cesena

Committente: *Emporio della Pietra s.a.s.*
via Mazzi-Para 21/A, 47028 Verghereto (FC)

**Progetto di coltivazione relativo alla prosecuzione ed
ampliamento di una cava di arenaria tipo pietra
serena,"Orizzonte Arenaria" e arenaria da frantoio, in località
Valspineto (ambito estrattivo 1S) Comune di Sarsina (FC)**

Tav 9 - Capisaldi di riferimento

San Piero in B. - Settembre 2025

Legenda

	Limite P.A.E. Ambito estrattivo
	Limite P.A.E. Unità minima di intervento
	Area cava di progetto
	Area stoccaggio di progetto
	Termine lapideo di delimitazione cava
	Termine lapideo di delimitazione area stoccaggio
	Termine lapideo di riferimento

Tabulati picchetti e capisaldi

RILIEVO TOPOGRAFICO E RIFERIMENTI					
BASE GPS	PUNTI	EST	NORD	QUOTA	NOTE
1000	1	-4607.018	-703.116	401.31	Termine lapideo di delimitazione cava
	2	-4558.001	-709.943	401.22	Termine lapideo di delimitazione cava
	3	-4558.832	-762.673	387.24	Termine lapideo di delimitazione cava
	4	-4491.612	-775.157	388.92	Termine lapideo di delimitazione cava
	5	-4510.376	-876.198	364.81	Termine lapideo di delimitazione cava
	6	-4570.839	-864.970	360.80	Termine lapideo di delimitazione cava
	7	-4620.087	-749.133	383.91	Termine lapideo di delimitazione cava
	8	-4615.132	-701.977	400.65	Termine lapideo di delimit. area stoccaggio
	9	-4606.509	-672.799	406.92	Termine lapideo di delimit. area stoccaggio
	10	-4576.995	-704.280	402.95	Termine lapideo di delimit. area stoccaggio
	11	-4514.537	-710.910	402.74	Termine lapideo di delimit. area stoccaggio
	12	-4517.732	-735.327	400.06	Termine lapideo di delimit. area stoccaggio
	13	-4476.742	-740.691	398.87	Termine lapideo di delimit. area stoccaggio
	14	-4473.518	-716.049	405.82	Termine lapideo di delimit. area stoccaggio
	15	-4451.565	-718.488	407.12	Termine lapideo di delimit. area stoccaggio
	16	-4494.325	-896.497	359.65	Termine lapideo di delimit. area stoccaggio
	17	-4621.485	-889.261	352.92	Termine lapideo di delimit. area stoccaggio
	18	-4643.459	-836.910	355.72	Termine lapideo di delimit. area stoccaggio
	19	-4636.845	-788.160	370.95	Termine lapideo di riferimento
	20	-4575.034	-693.668	406.05	Termine lapideo di riferimento
	21	-4452.529	-802.388	389.75	Termine lapideo di riferimento
	22	-4559.416	-902.412	356.98	Termine lapideo di riferimento