




SEZIONE TOPOGRAFICA 1-1' scala 1:1000

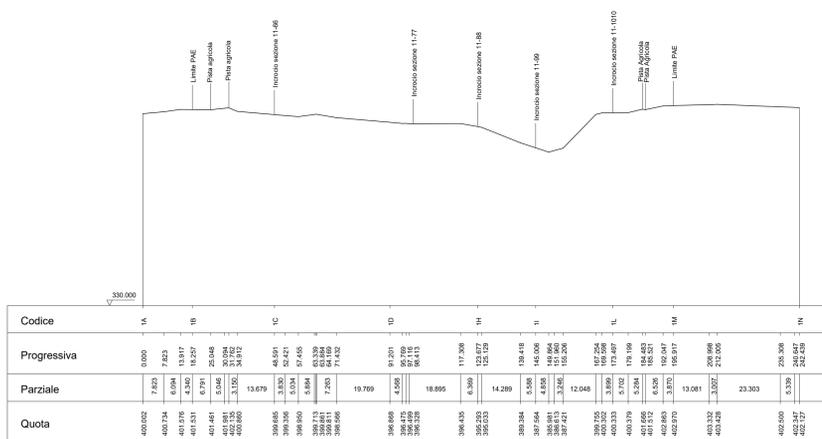

SEZIONE TOPOGRAFICA 2-2' scala 1:1000

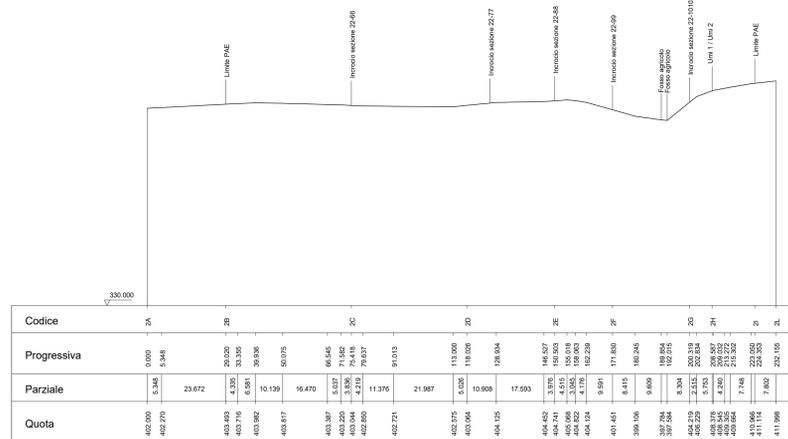

SEZIONE TOPOGRAFICA 3-3' scala 1:1000

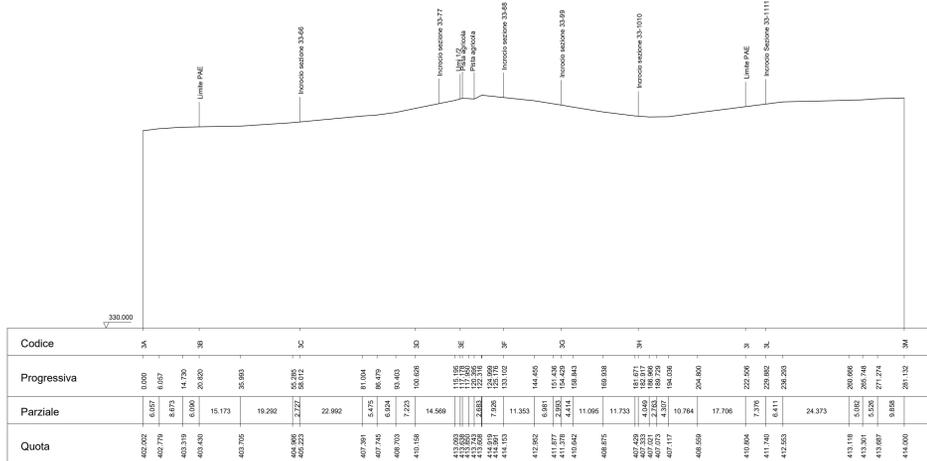

SEZIONE TOPOGRAFICA 4-4' scala 1:1000

