Dott. Geologo Massimo Mosconi
via M.Buonarroti 30, 47021 S.Piero in Bagno (FC)
tel. 347/0714357 E-mail mosconi.massimo@tiscali.it
P.Iva 03421960406

Comune di Sarsina
Provincia di Forlì-Cesena

Committente: *Eurocave s.n.c. dei fratelli DeLuca Paolo e Gabriele*

Progetto di coltivazione di una cava di arenaria tipo pietra serena, orizzonte alberese, in località Scalello (ambito estrattivo 25S - Scalello 2 - UMI 1 e UMI 2) Comune di Sarsina (FC)

Tav. 8b - Sezioni scavo con inclusione zona soggetta a richiesta in deroga

Firmato digitalmente da

Massimo Mosconi

CN = Mosconi Massimo
O = Ordine dei Geologi dell'Emilia Romagna
C = IT

San Piero in B. - Settembre 2025

SEZIONE SCAVO 1-1' scala 1:1000

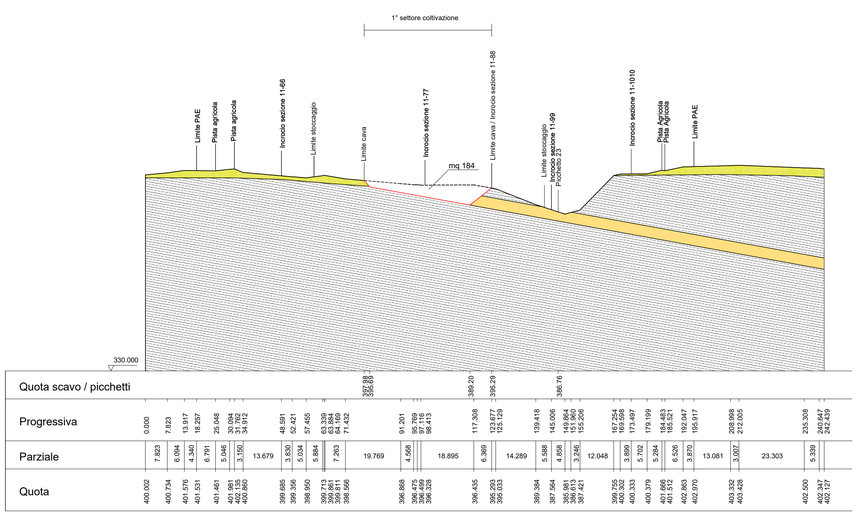

SEZIONE SCAVO 2-2' scala 1:1000

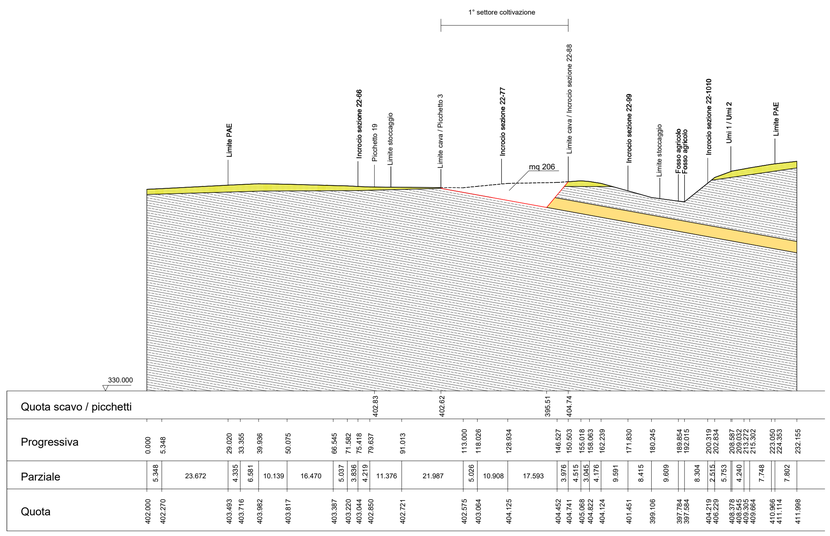

SEZIONE SCAVO 3-3' scala 1:1000

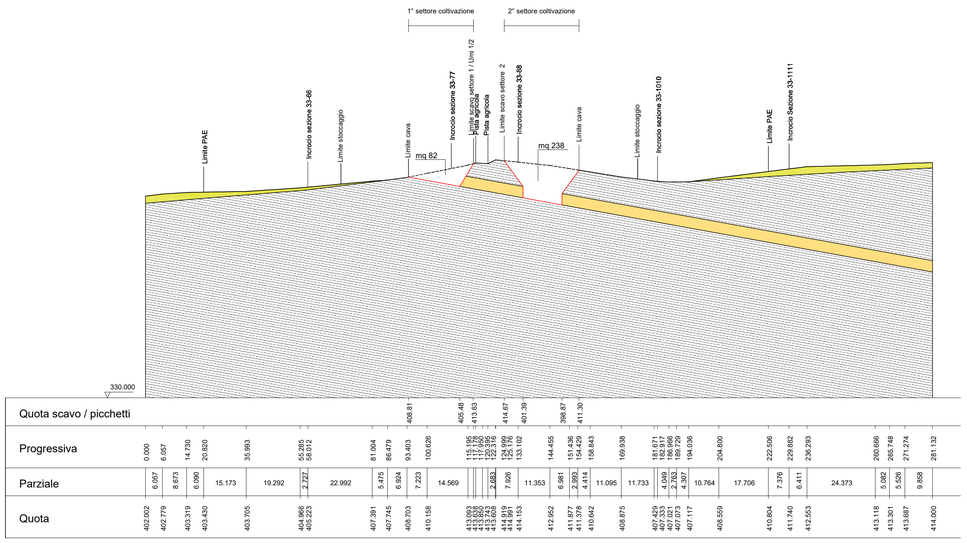

SEZIONE SCAVO 4-4' scala 1:1000

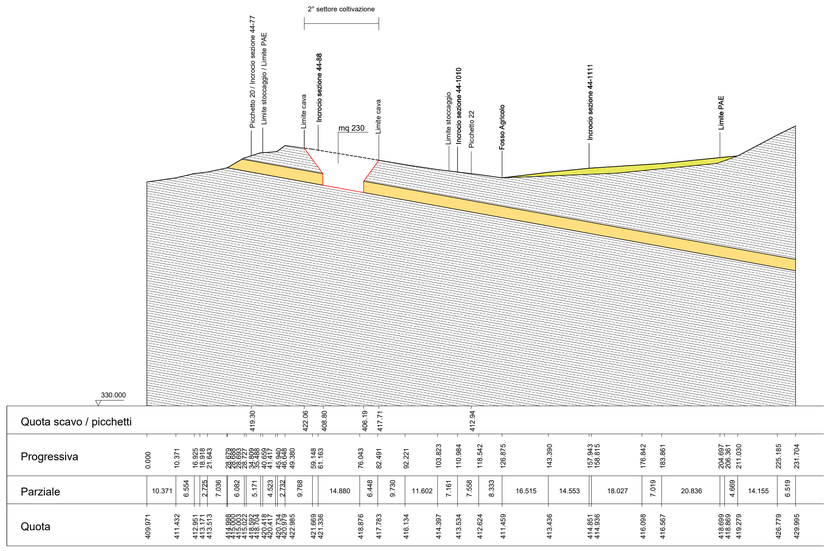

SEZIONE SCAVO 5-5' scala 1:1000

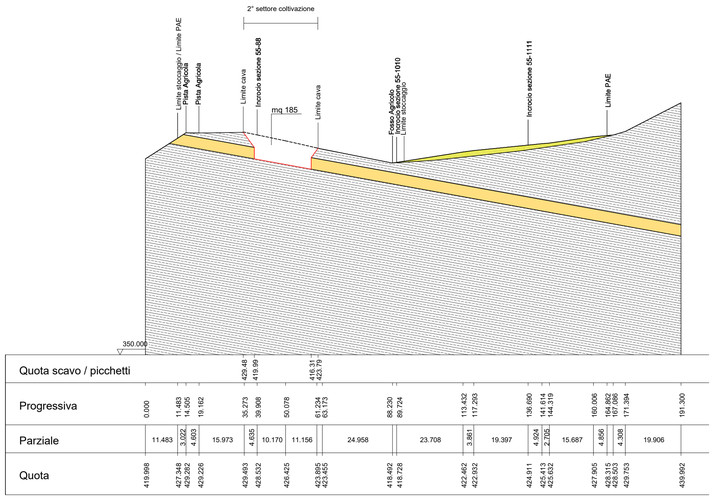

SEZIONE SCAVO 7-7' scala 1:1000

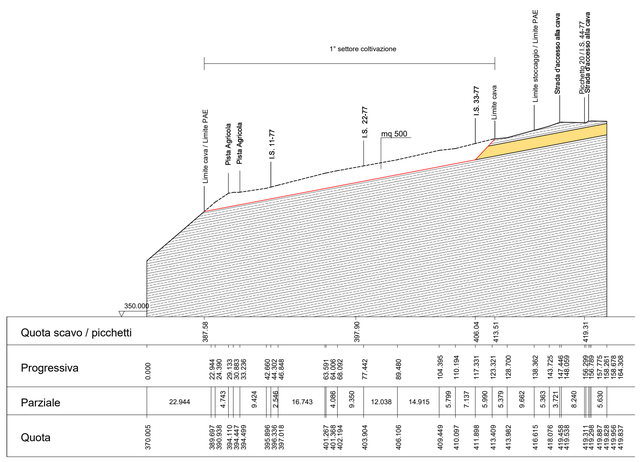

SEZIONE SCAVO 8-8' scala 1:1000

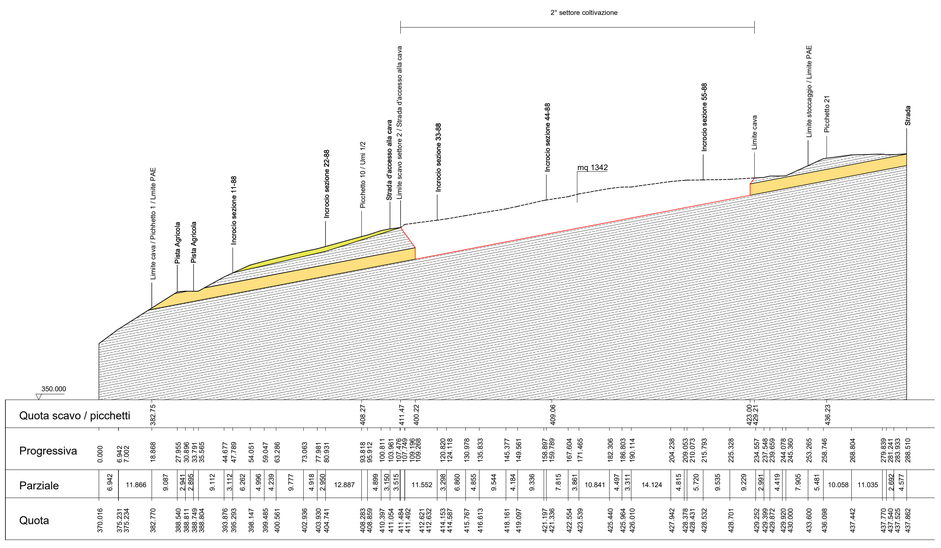

UBICAZIONE SCHEMATICA SEZIONI SCAVO scala 1:2000

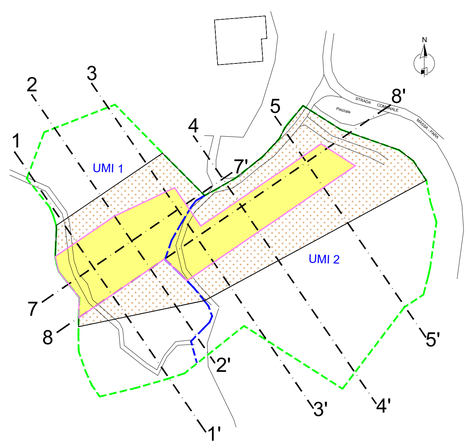

L egenda

	Profilo scavo
	Depositi eluvio colluviali
	Alternanza di marne ed arenarie
	Orizzonte coltivabile
	Limite P.A.E.
	Limite P.A.E. Unità minima di intervento
	Traccia sezione
	Area cava di progetto
	Area stoccaggio/ripristino di progetto