Regione EMILIA ROMAGNA
Provincia di Forlì-Cesena

COMUNE DI SARSINA

Proponente:

LA PIETRA SERENA S.n.c.

di Giovannetti Moreno e Ivan
Loc. Mazzi, 13 - Alfero, 47028 Verghereto (FC)

Oggetto:

PIANO DI COLTIVAZIONE E PROGETTO DI SISTEMAZIONE FINALE DELLE UMI 2 E 3 DELL'AMBITO ESTRATTIVO 18S "COSTA DEL MAGNANO" IN COMUNE DI SARSINA (FC)

Titolo:

SEZIONI TOPOGRAFICHE DELLO STATO DI FATTO

Elaborato: **Tav.4** | Scala: 1:500 | Data: Settembre 2026

Gruppo di lavoro:

Geologica
Tecnologie per il territorio
Piazza Matteo Gil, 4/5(2) Castrocaro (FC)
Tel. 0543 767477 - geologica.2002@gmail.com


Dr. Daniele Broncetti
tecnico in sistemi informativi territoriali
consulente ambientale

Dr. Geol. Arianna Lazzerini
tecnico in Valutazione di Impatto Ambientale

GEOTECO
Dott. Geol. Fabio Fabbri
Via Voltone, 43 - 48015 CERVIA (RA)
Tel. 0544 977 147 - Cell. 347 3111 000
P.Iva - 01287410418 - FBBFBA62M22F107G

STUDIO VERDE
Studio Verde S.r.l.
Via Luigi Galvani 4,
47122 Forlì (FC)
tel. 0543-705445


Dott. For. Giovanni Grapeggia
Iscritto Ordine Dottori Agronomi e Forestali di Forlì, Cesena e Rimini

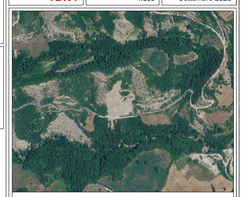

Elaborato:	Disegnatore:	Data disegno:	Versione:	Firma:

Legenda

- profilo terreno stato di fatto
- limite UMI
- settore della UMI 2 con sistemazione morfologica ultimata e con impianto vegetazionale in corso di completamento
- settore della UMI 2 che verrà sistemato con la nuova autorizzazione della UMI 3

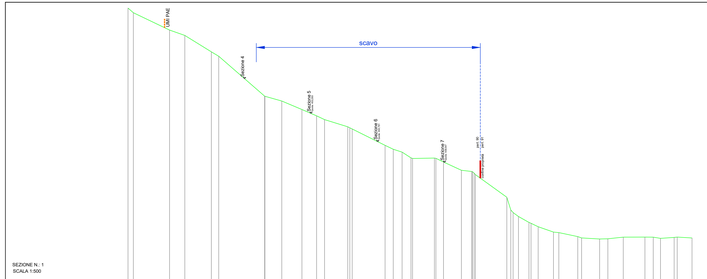

SEZIONE N.: 1
SCALA 1:500

| QT.RIF. 400.000 | | | |