Regione EMILIA ROMAGNA
Provincia di Forlì-Cesena

COMUNE DI
SARSINA

Proponente:

LA PIETRA SERENA S.n.c.

di Giovannetti Moreno e Ivan
Loc. Mazzi, 13 - Alfero, 47026 Verghereto (FC)

Gruppo di lavoro:

Geologica
Tecnologie per il territorio
Piazza Marini 25 - 47822 Santarcangelo di R. (RN)
Tel. 0541934370 - geologica.2002@gmail.com

Dr. Daniele Bronzetti
tecnico di analisi informativi territoriali
coniugante professionale

Dr. Ged. Arianna Lazzerini
tecnico in Valutazione di Impatto Ambientale

GEOTECO
Dott. Geol. Fabio Fabbri
Via Volturno 141 - 48015 CERVIA (RA)
E-mail: fabbri.fabio@geoteco.it - fabbri.fabio@epap.sicurezzapostale.it
P.Iva - 01267410410 - FBBFBA62H02F137G

Studio Verde S.r.l.
Via Luigi Galvani 4,
47122 Forlì (FC)
tel. 0543-705445

Dott. For. Giovanni Grapeggia
tecnico Ordine Dottori Agronomi e Forestali di Forlì, Cesena e Rimini

Oggetto:

PIANO DI COLTIVAZIONE E PROGETTO DI SISTEMAZIONE FINALE DELLE UMI 2 E 3 DELL'AMBITO ESTRATTIVO 18S "COSTA DEL MAGNANO" IN COMUNE DI SARSINA (FC)

Titolo:

SEZIONI GEOLOGICHE


Elaborato:	Scala:	Data:
Tav.5	1:500	Settembre 2026



Elaborato:	Disegnatore:	Data disegno:	Versione:	Firma:


Legenda

- profilo topografico dello stato di fatto
- profilo scavo di progetto
- marna e stratificazione di marna ed arenaria
- livello arenaceo non considerato come utile
- livello arenaceo utile estratto - pietra da taglio
  lozze - spessore 1.50 mt - utile 0.60 mt
  lastre da letto - spessore 0.60 mt - utile 0.40 mt
- livello arenaceo utile estratto - arenaria da frantoio
  cava bassa - spessore 0.80 mt - utile 0.40 mt
- settore della UMI 2 con sistemazione morfologica ultimata e con impianto vegetazionale in corso di completamento
- settore della UMI 2 che verrà sistemato con la nuova autorizzazione della UMI 3

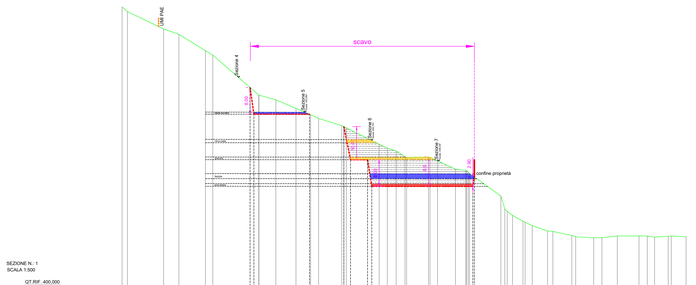



SEZIONE N. : 1
SCALA 1:500



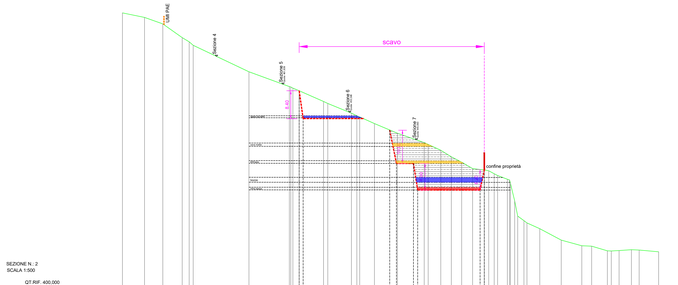


SEZIONE N. : 2
SCALA 1:500

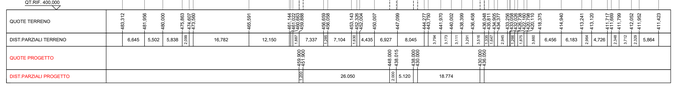

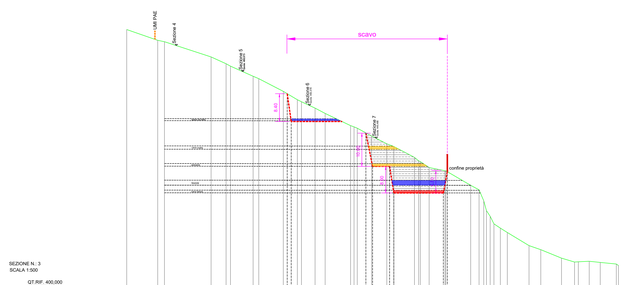



SEZIONE N. : 3
SCALA 1:500

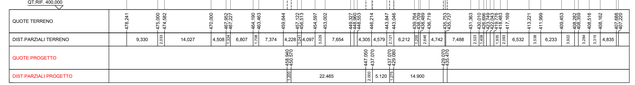





SEZIONE N. : 4
SCALA 1:500

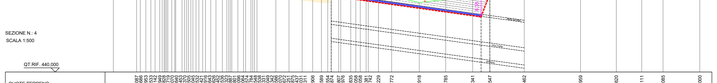

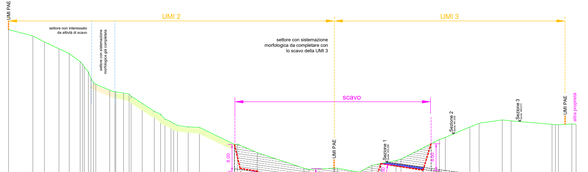


SEZIONE N. : 5
SCALA 1:500

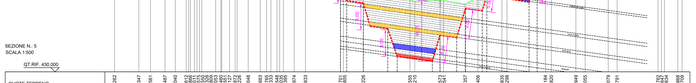

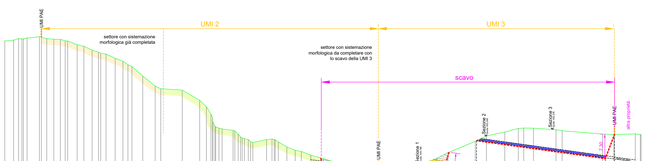

SEZIONE N. : 6
SCALA 1:500



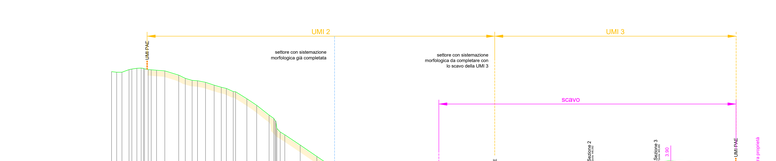

SEZIONE N. : 7
SCALA 1:500

