Regione EMILIA ROMAGNA
Provincia di Forlì-Cesena

COMUNE DI
SARSINA

Proponente:

LA PIETRA SERENA S.n.c.

di Giovannetti Moreno e Ivan
Loc. Mazzi, 13 - Alfero, 47028 Verghereto (FC)

Gruppo di lavoro:

Geologica
Tecnologie per il territorio
Piazza Marini 25 - 47822 Santarcangelo di R. (RN)
Tel. 0541/624073 - geologica.2022@gmail.com

Dr. Daniele Bronzetti
tecnico in sistemi informativi territoriali
consulente ambientale

Dr. Geol. Arianna Lazzerini
tecnico in Valutazione di Impatto Ambientale

GEOTECO

Dott. Geol. Fabio Fabbri
Via Volturno 141 - 48015 CERVIA (RA)
cell. 3355246445 - geolfabiofabbri@gmail.com
P.Iva - 01087410419 - FBBFBA83H22F137G

STUDIO VERDE
Studio Verde S.r.l.
Via Luigi Galvani 4,
47122 Forlì (FC)
tel. 0543-705445

Dott. For. Giovanni Grapeggia
Iscritto Ordine Dottori Agronomi e Forestali di
Forlì, Cesena e Rimini

Oggetto:

PIANO DI COLTIVAZIONE E PROGETTO DI SISTEMAZIONE FINALE DELLE UMI 2 E 3 DELL'AMBITO ESTRATTIVO 18S "COSTA DEL MAGNANO" IN COMUNE DI SARSINA (FC)


Titolo:

DINAMICA ESTRATTIVA E GESTIONE DELL'AREA DI CANTIERE

Elaborato:	Scala:	Data:
Tav.6	1:500	Settembre 2026



Elaborato:	Disegnatore:	Data disegno:	Versione:	Firma:

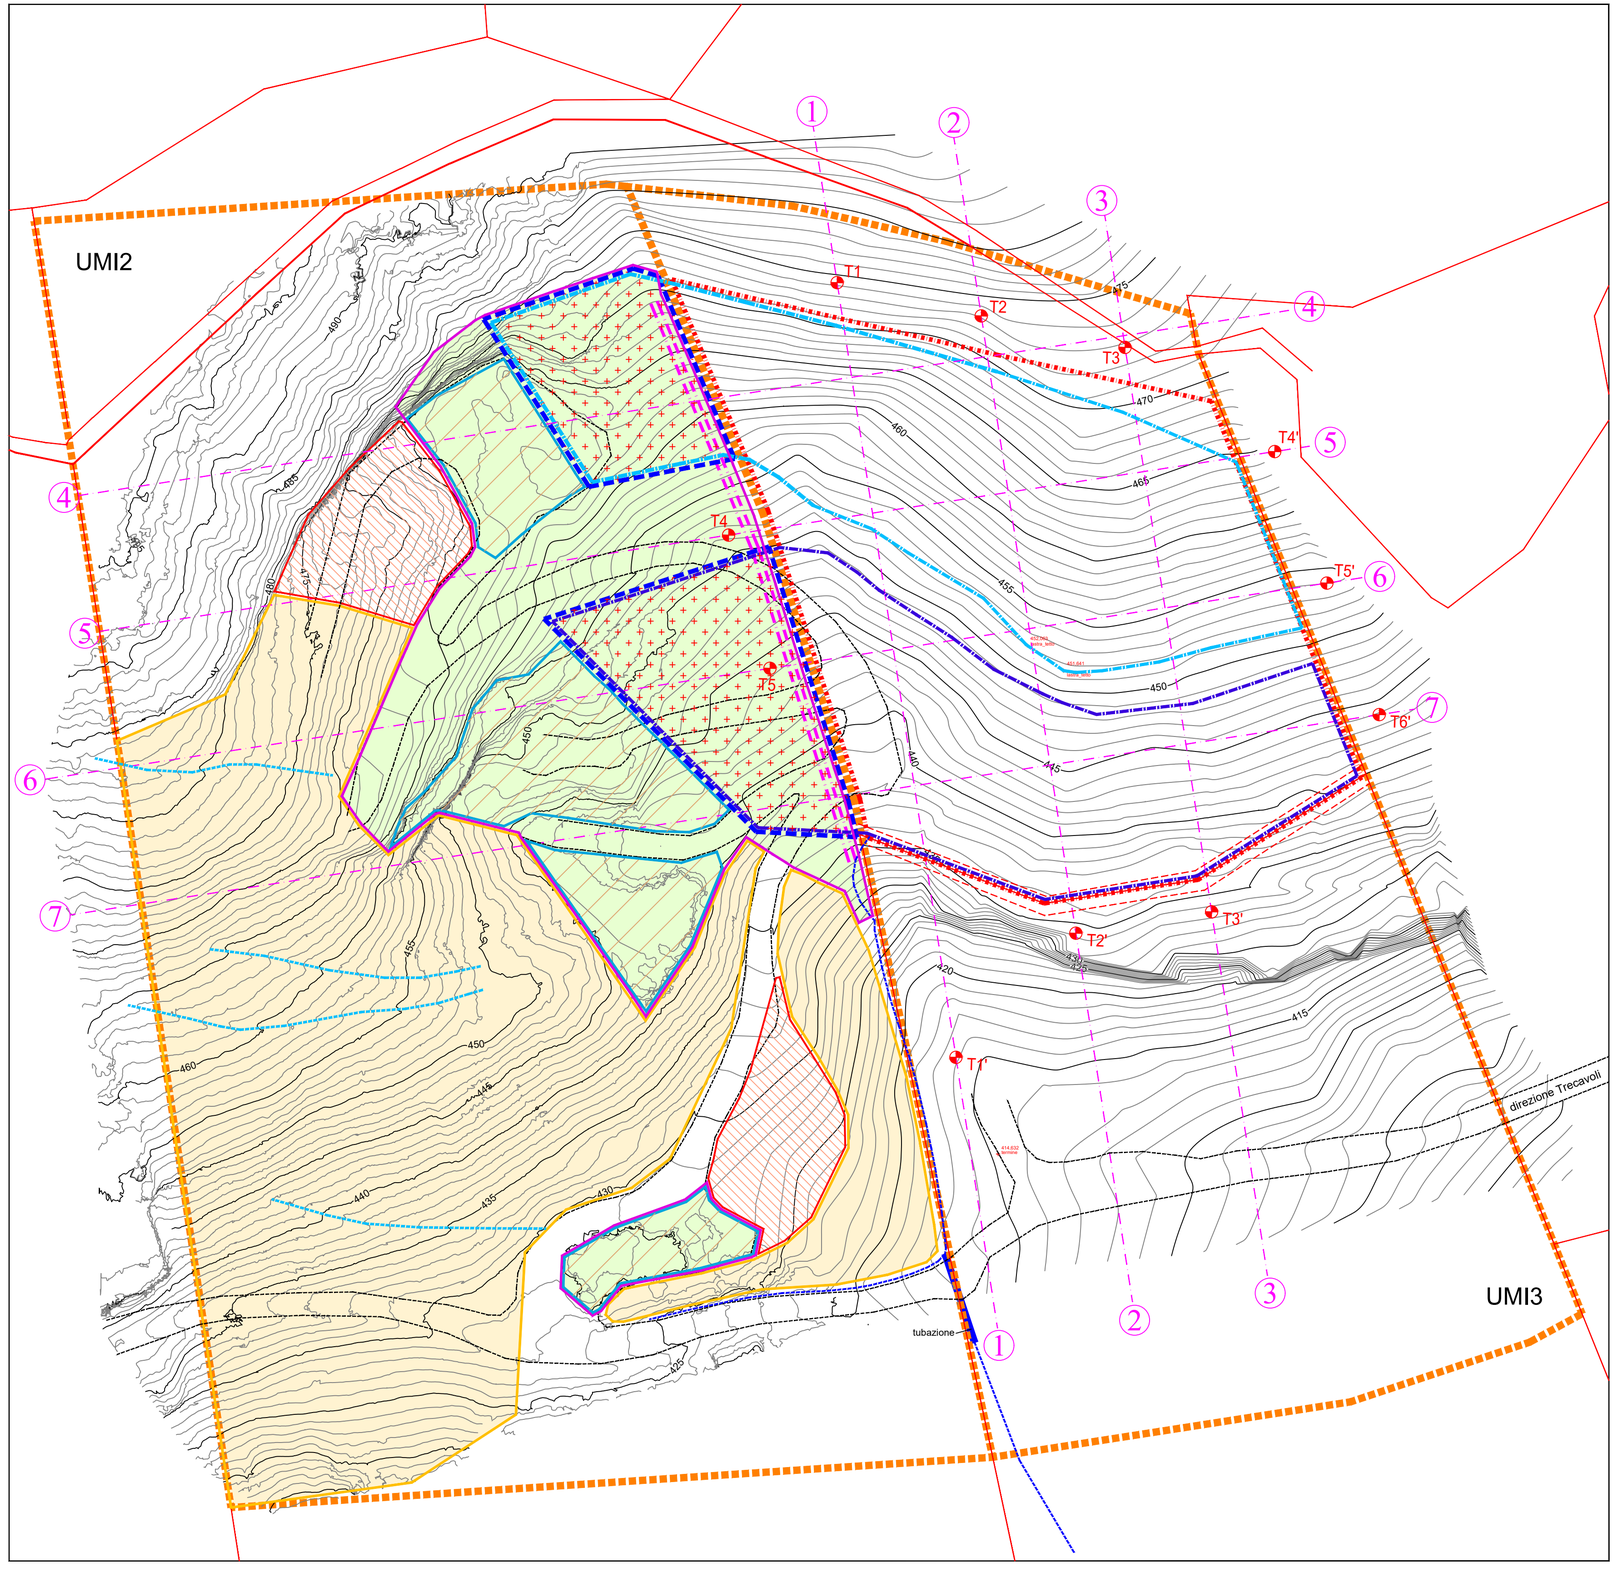

Legenda

- limite UMI - PAE Sarsina
- settori della UMI2 con sistemazione morfologica già completata e sistemazione vegetazionale in corso di completamento
- settori nei quali verrano depositati temporaneamente materiali utili estratti in attesa di allontamento dal sito di cava e rifiuti estrattivi in attesa di essere ricollocati nella nuova autorizzazione
- settore della UMI 2 con sistemazione morfologica da ultimare nelle prime fasi di apertura dello scavo con materiale di risulta
- settori della UMI 2 con sistemazione morfologica da ultimare contestualmente al ripristino della UMI 3 con interventi di tipo integrato nelle zone a confine
- fosso collettore centrale nella posizione provvisoria durante le fasi di scavo nella UMI 3
- fosso esistente
- settore della UMI 2 con residua potenzialità estrattiva da completare nella nuova autorizzazione
- estensione complessiva degli interventi di progetto nella UMI 3
- settore con estrazione di "lastre da tetto"
- settore con estrazione di "bozze"
- T1 termini lapidei da posizionare con la nuova autorizzazione
- fossi provvisori nei settori con sistemazione morfologica completata
- tracce sezioni topografiche