Regione EMILIA ROMAGNA
Provincia di Forlì-Cesena

COMUNE DI
SARSINA

Proponente:

LA PIETRA SERENA S.n.c.

di Giovannetti Moreno e Ivan
Loc. Mazzi, 13 - Alfero, 47028 Verghereto (FC)

Gruppo di lavoro:

Geologica
Tecnologie per il territorio
Piazza Marini 25 - 47822 Santarcangelo di R. (RN)
Tel. 0541/624073 - geologica.2022@gmail.com

Dr. Daniele Bronzetti
tecnico in sistemi informativi territoriali
consulente ambientale

Dr. Geol. Arianna Lazzerini
tecnico in Valutazione di Impatto Ambientale

GEOTECO

Dott. Geol. Fabio Fabbri
Via Volturno 141 - 48015 CERVIA (RA)
cell. 3355246445 - geolfabiofabbri@gmail.com
P.Iva - 01087410419 - FBBFBA83H22F137G

STUDIO VERDE
Studio Verde S.r.l.
Via Luigi Galvani 4,
47122 Forlì (FC)
tel. 0543-705445

Dott. For. Giovanni Grapeggia
Iscritto Ordine Dottori Agronomi e Forestali di
Forlì, Cesena e Rimini

Oggetto:

PIANO DI COLTIVAZIONE E PROGETTO DI SISTEMAZIONE FINALE DELLE UMI 2 E 3 DELL'AMBITO ESTRATTIVO 18S "COSTA DEL MAGNANO" IN COMUNE DI SARSINA (FC)


Titolo:

PLANIMETRIA SISTEMAZIONE FINALE MORFOLOGICA

Elaborato:	Scala:	Data:
Tav.7	1:500	Settembre 2026



Elaborato:	Disegnatore:	Data disegno:	Versione:	Firma:

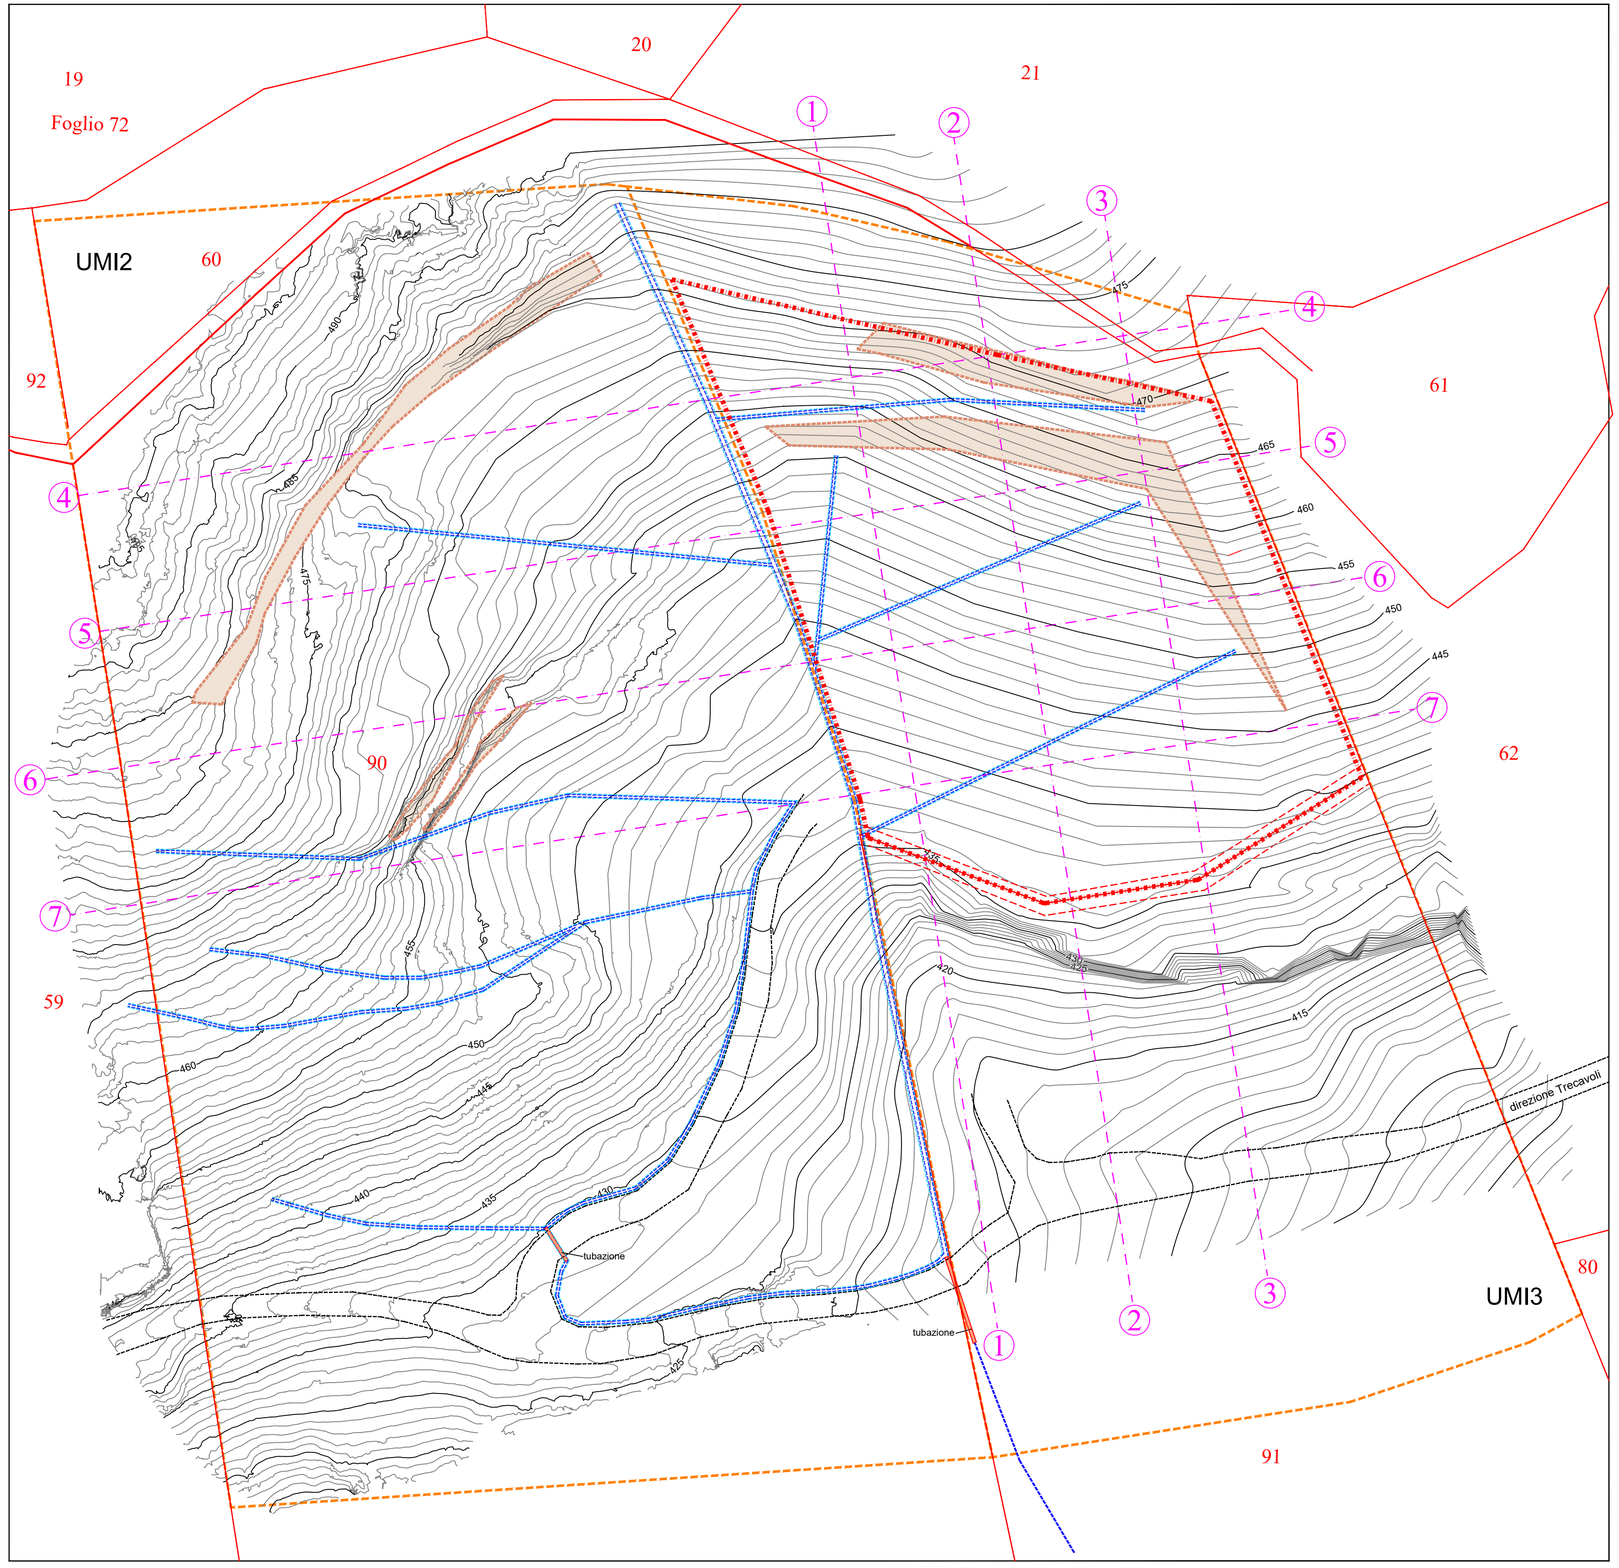

Legenda

- limite UMI - PAE Sarsina
- affioramento del substrato arenaceo che verrà matenuto nella sistemazione finale
- fosso esistente
- pista sterrata di accesso al sito
- fossi e scoli di progetto
- tubazioni
- tracce sezioni
- estensione complessiva degli interventi di progetto nella UMI 3