Regione EMILIA ROMAGNA
Provincia di Forlì-Cesena

COMUNE DI
SARSINA

Proponente:

LA PIETRA SERENA S.n.c.

di Giovannetti Moreno e Ivan
Loc. Mazzi, 13 - Alfero, 47028 Verghereto (FC)

Gruppo di lavoro:

Geologica
Tecnologie per il territorio
Piazza Marini 23 - 47922 Santarcangelo di R. (RN)
Tel. 0541934470 - geologica.2002@gmail.com

Dr. Daniele Bronzetti
tecnico di vasto interesse territoriale
competente ambientale

Dr. Geol. Arianna Lazzerini
tecnico in Valutazione di Impatto Ambientale

GEOTECO

Dott. Geol. Fabio Fabbri
Via Volturno 141 - 48018 FAENZA (RA)
Tel. 0546/21.12.11 - fabbri@geoteco.com
P.Iva - 01007410416 - FBBFBA63S25F137G

Studio Verde S.r.l.
Via Luigi Galvani 4,
47122 Forlì (FC)
tel. 0543-705445

Dott. For. Giovanni Grapeggia
tecnico Verde Dottori Agronomi e Forestali di Forlì, Cesena e Rimini

Oggetto:

PIANO DI COLTIVAZIONE E PROGETTO DI SISTEMAZIONE FINALE DELLE UMI 2 E 3 DELL'AMBITO ESTRATTIVO 18S "COSTA DEL MAGNANO" IN COMUNE DI SARSINA (FC)

Titolo:

SEZIONI DI PROGETTO
SISTEMAZIONE FINALE


Elaborato:	Scala:	Data:
Tav.8	1:500	Settembre 2026



Elaborato:	Disegnatore:	Data disegno:	Versione:	Firma:

Legenda


- profilo topografico dello stato di fatto
- profilo scavo di progetto
- profilo sistemazione finale
- materiale di riporto
- settore della UMI 2 con sistemazione morfologica ultimata e con impianto vegetazionale in corso di completamento
- settore della UMI 2 che verrà sistemato con la nuova autorizzazione della UMI 3

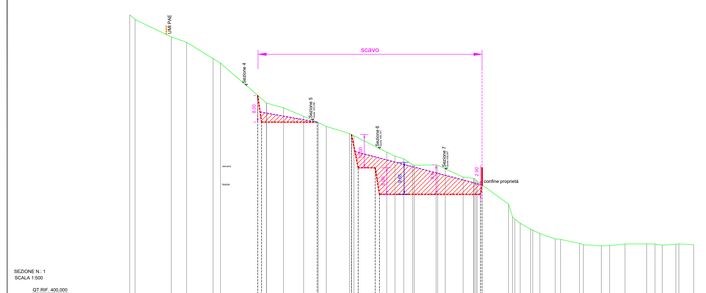

SEZIONE N.: 1
SCALA 1:500

QT.RIF. 400.000


QUOTE TERRENO	485.000	483.587	478.379	478.782	471.826	470.487	457.005	454.469	453.431	448.886	448.000	447.000	446.185	439.000	438.000	437.000	436.000	435.000	434.000	433.000	432.000	431.000	430.000	429.000	428.000	427.000	426.000	425.000	424.000	423.000	422.000	421.000	420.000	419.000	418.000	417.000	416.000	415.000
DIST.PARZIALI TERRENO	1.139	10.896	4.594	7.377	1.313	13.820	5.076	6.060	4.414	1.138	6.982	9.893	1.445	1.000	1.000	
QUOTE PROGETTO							460.750	452.750			449.880	439.000																												
DIST.PARZIALI PROGETTO							16.710		10.323		5.120		30.405																											

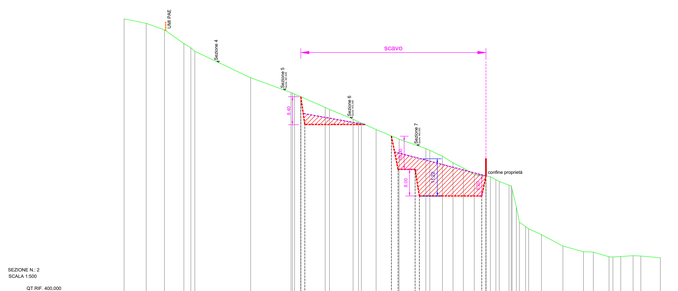

SEZIONE N.: 2
SCALA 1:500

QT.RIF. 400.000


QUOTE TERRENO	483.312	481.956	480.000	478.883	475.000	465.591	461.144	460.000	459.000	458.000	457.000	456.000	455.000	454.000	453.000	452.000	451.000	450.000	447.099	446.722	446.000	445.000	444.000	443.000	442.000	441.000	440.000	439.000	438.000	437.000	436.000	435.000	434.000	433.000	432.000	431.000	430.000	429.000	428.000	427.000	426.000	425.000	424.000	423.000	422.000	421.000	420.000	419.000	418.000	417.000
DIST.PARZIALI TERRENO	6.645	5.502	5.838	1.108	16.782	12.150	1.139	1.000	1.000	1.000	1.000	1.000	1.000	1.000	1.000	1.000	1.000	1.000	7.337	1.376	7.104	1.000	1.000	1.000	1.000	1.000	1.000	1.000	1.000	1.000	1.000	1.000	1.000	1.000	1.000	1.000	1.000	1.000	1.000	1.000	1.000	1.000	1.000	1.000	1.000	1.000	1.000	1.000	1.000	1.000
QUOTE PROGETTO							461.000	452.000			449.000	439.915	439.000	438.000			436.000	435.000																								
DIST.PARZIALI PROGETTO							26.050				5.120		18.774				1.000																								

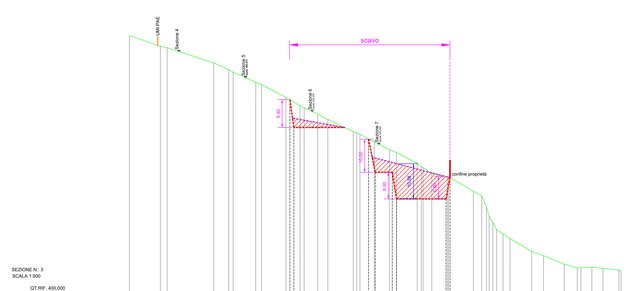

SEZIONE N.: 3
SCALA 1:500

QT.RIF. 400.000

QUOTE TERRENO	478.241	475.000	474.040	472.000	470.000	467.000	465.000	463.000	403.000
DIST.PARZIALI TERRENO	9.330	1.035	14.027	4.508	6.807	7.374	4.229	24.097	1.108	7.654	4.305	1.108	4.579	6.212	1.108	4.742	7.488	1.108	1.108	1.108	1.108	1.108	1.108	1.108	1.108	1.108	1.108	1.108	1.108	1.108	1.108	1.108	1.108	1.108	1.108	1.108	1.108	1.108
QUOTE PROGETTO							461.991	461.000			447.000	437.000	431.000	430.000			422.000	421.000																						
DIST.PARZIALI PROGETTO							22.465				5.120		14.900				1.000																						

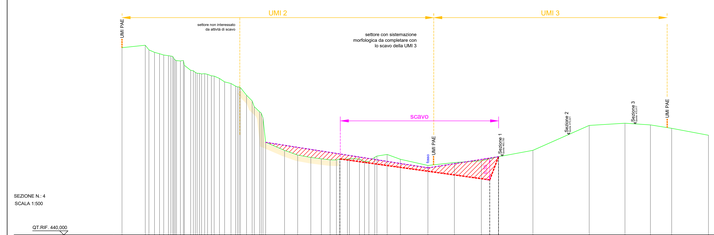

SEZIONE N.: 4
SCALA 1:500

QT.RIF. 440.000

| QUOTE TERRENO | 467.897 | 467.000 | 466.000 | 465.000 | 1.000 |
|---|---|---|---|---|---|---|---|---|---|---|---|---|---|---|---|---|---|---